**LEGENDA:**

LOTE 02
1.062,91 m²

RESPONSÁVEL TÉCNICO PELO PROJETO ARQUITETÔNICO
MÔNICA MARIA DOS REIS - CAU 56.350-1

PROPRIETÁRIA: MAIDE MARCHESE
CPF: 00123731097

RESIDÊNCIA UNIFAMILIAR - PROJETO ARQUITETÔNICO

PROPRIETÁRIO
MAIDE MARCHESE

END.
CONDOMÍNIO VILA NOVA ITACARÉ, L - 02, QD - F, ALTO DA BOA VISTA, ITACARÉ-BA.

TÍTULO
PLANTA DE LOCALIZAÇÃO


CADASTRO/COORDENAÇÃO
MÔNICA MARIA DOS REIS

DATA
22/04/2024

ESCALA
SEM ESCALA

FASE
**PROJETO
EXECUTIVO**
FOLHA

01
/11

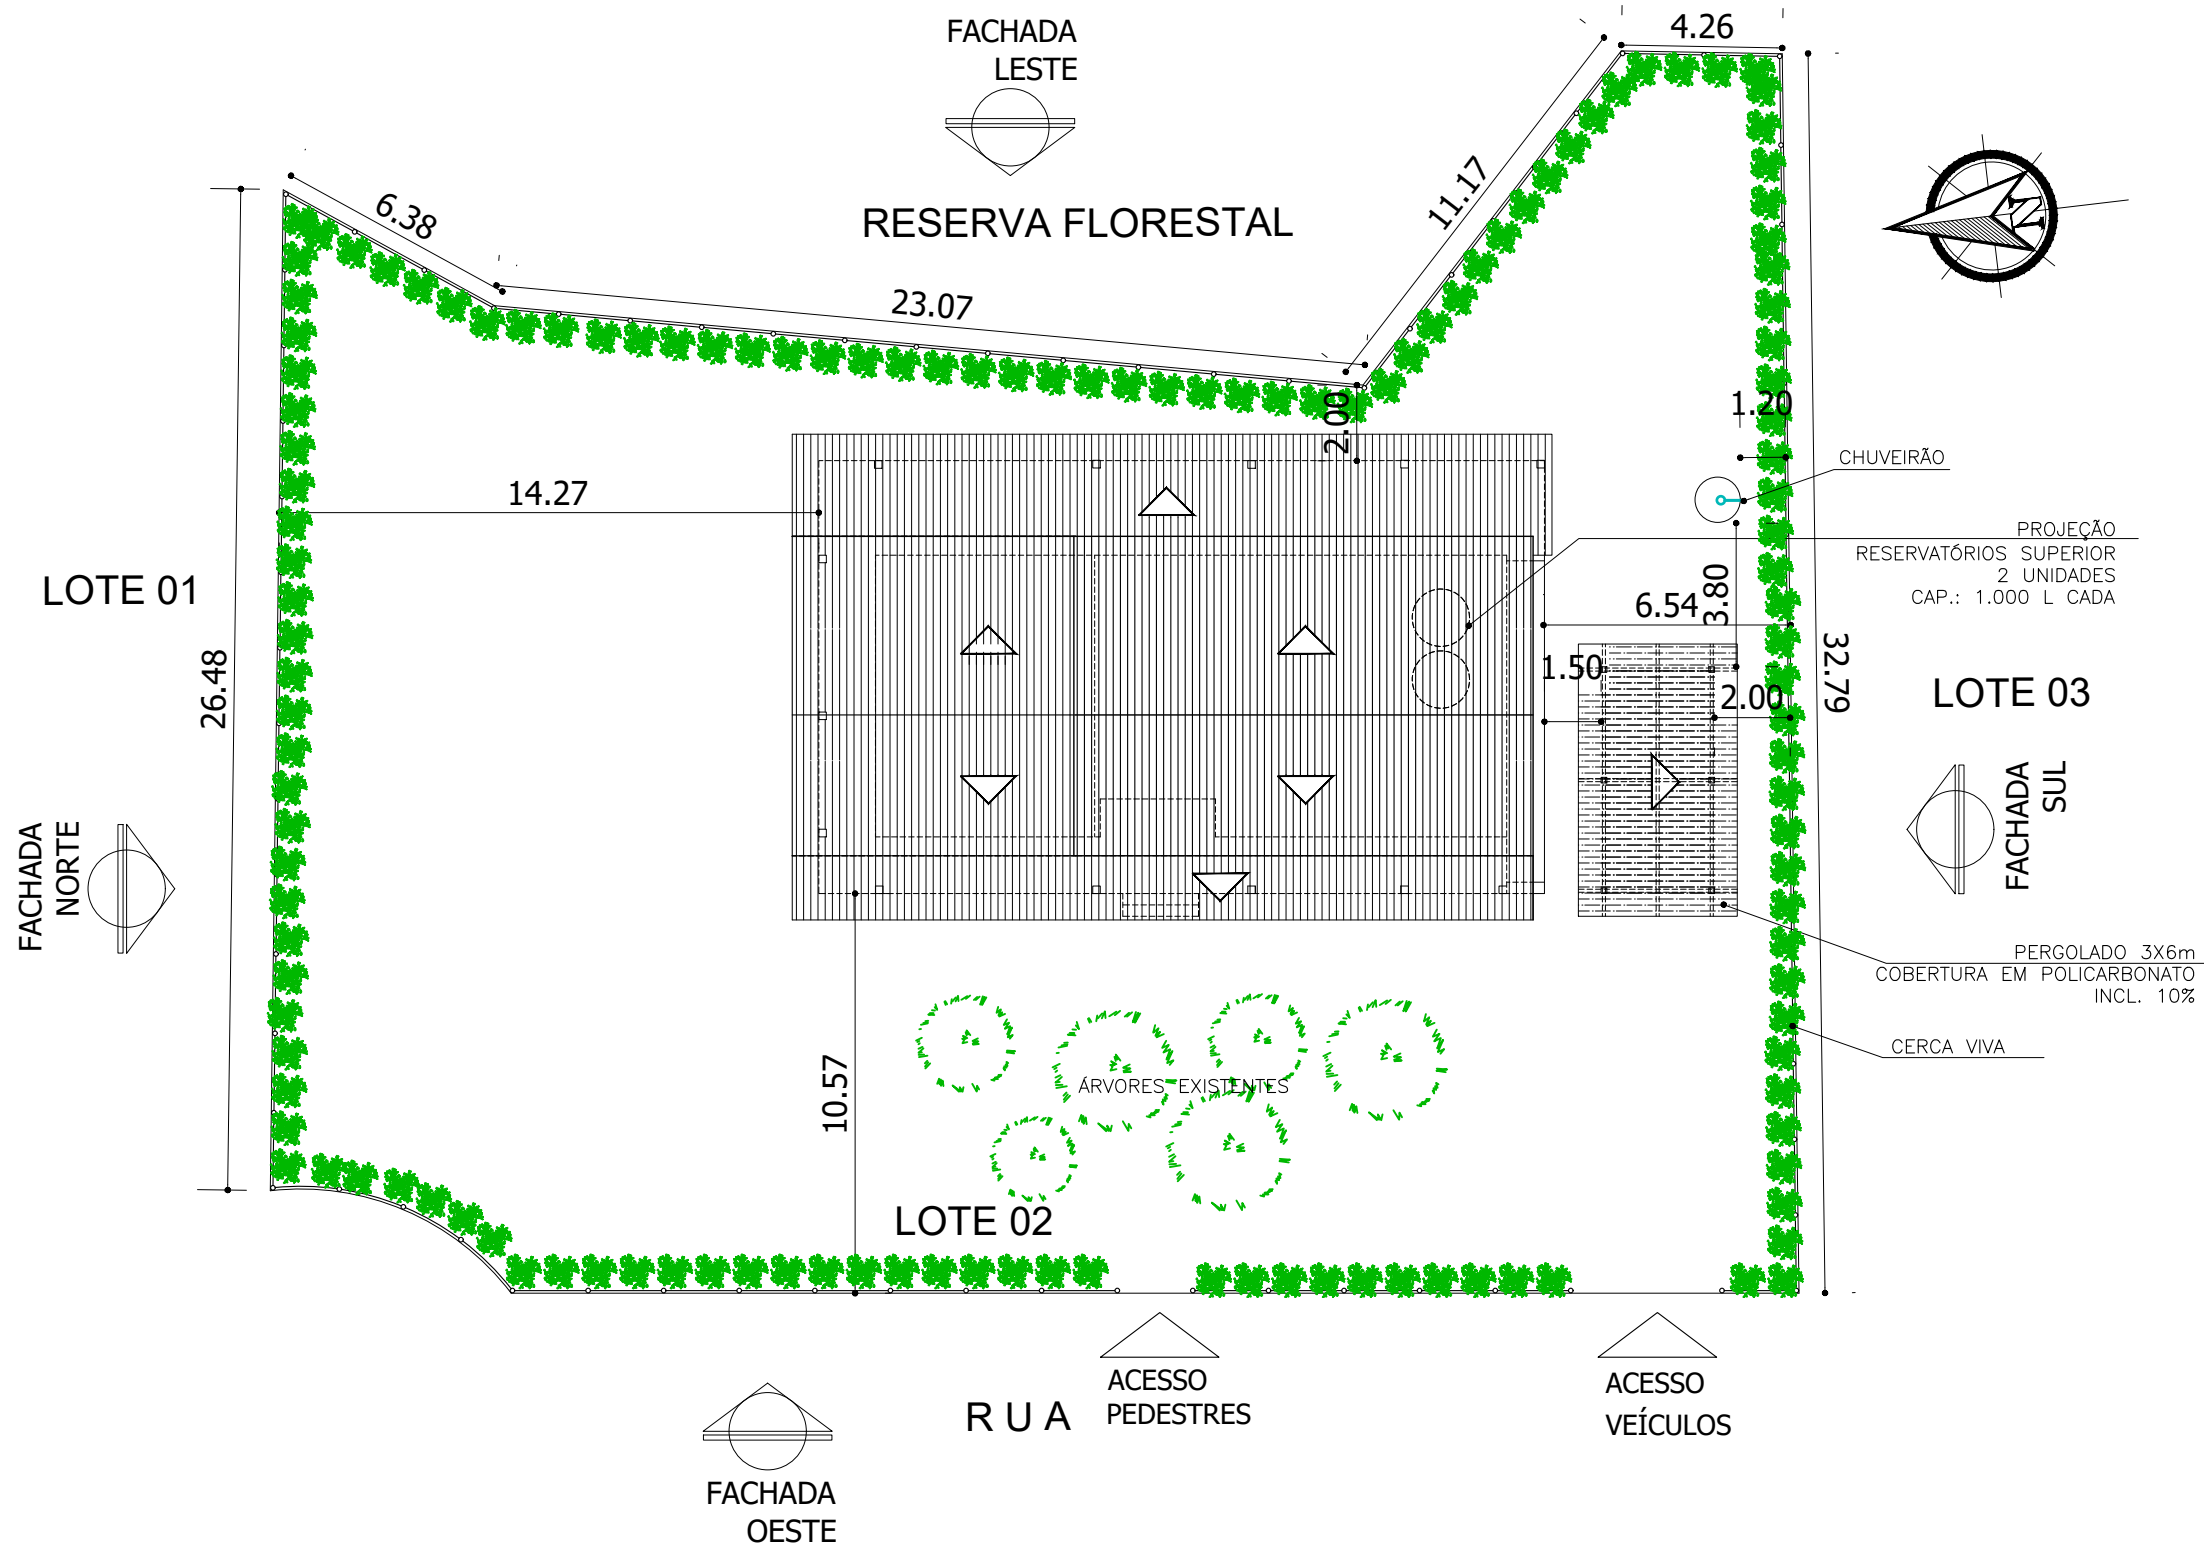

PLANTA DE SITUAÇÃO

ESCALA: 1/200

QUADRO GERAL DE ÁREAS				
ÁREA DO TERRENO		1.062,91 m²		
DADOS DO PROJETO		ÁREA OCUPADA	ÁREA ÚTIL	ÁREA PERMEÁVEL
CASA	211,04 m²			
EDÍCULA (PERGOLADO)	18,00 m²			
TOTAL GERAL	229,04 m²	229,04 m²	116,61 m²	843,07 m²
ÍNDICE DO PROJETO				
ÍNDICE DE UTILIZAÇÃO		22%		
ÍNDICE DE OCUPAÇÃO		22%		
ÍNDICE DE PERMEABILIDADE		79%		
GABARITO DO PROJETO=		6,15 m		

RESPONSÁVEL TÉCNICO PELO PROJETO ARQUITETÔNICO
MÔNICA MARIA DOS REIS - CAU 56.350-1


PROPRIETÁRIA: MAIDE MARCHESE
CPF: 00123731097

RESIDÊNCIA UNIFAMILIAR - PROJETO ARQUITETÔNICO

PROPRIETÁRIO	MAIDE MARCHESE		
END.	CONDOMÍNIO VILA NOVA ITACARÉ, L - 02, QD - F, ALTO DA BOA VISTA, ITACARÉ-BA.		
TÍTULO	PLANTA DE SITUAÇÃO		
CADASTRO/COORDENAÇÃO	MÔNICA MARIA DOS REIS		
DATA	22/04/2024	ARQUIVO	CASA A-MAR.DWG

ESCALA
1/200

FASE
PROJETO EXECUTIVO
FOLHA
02/11

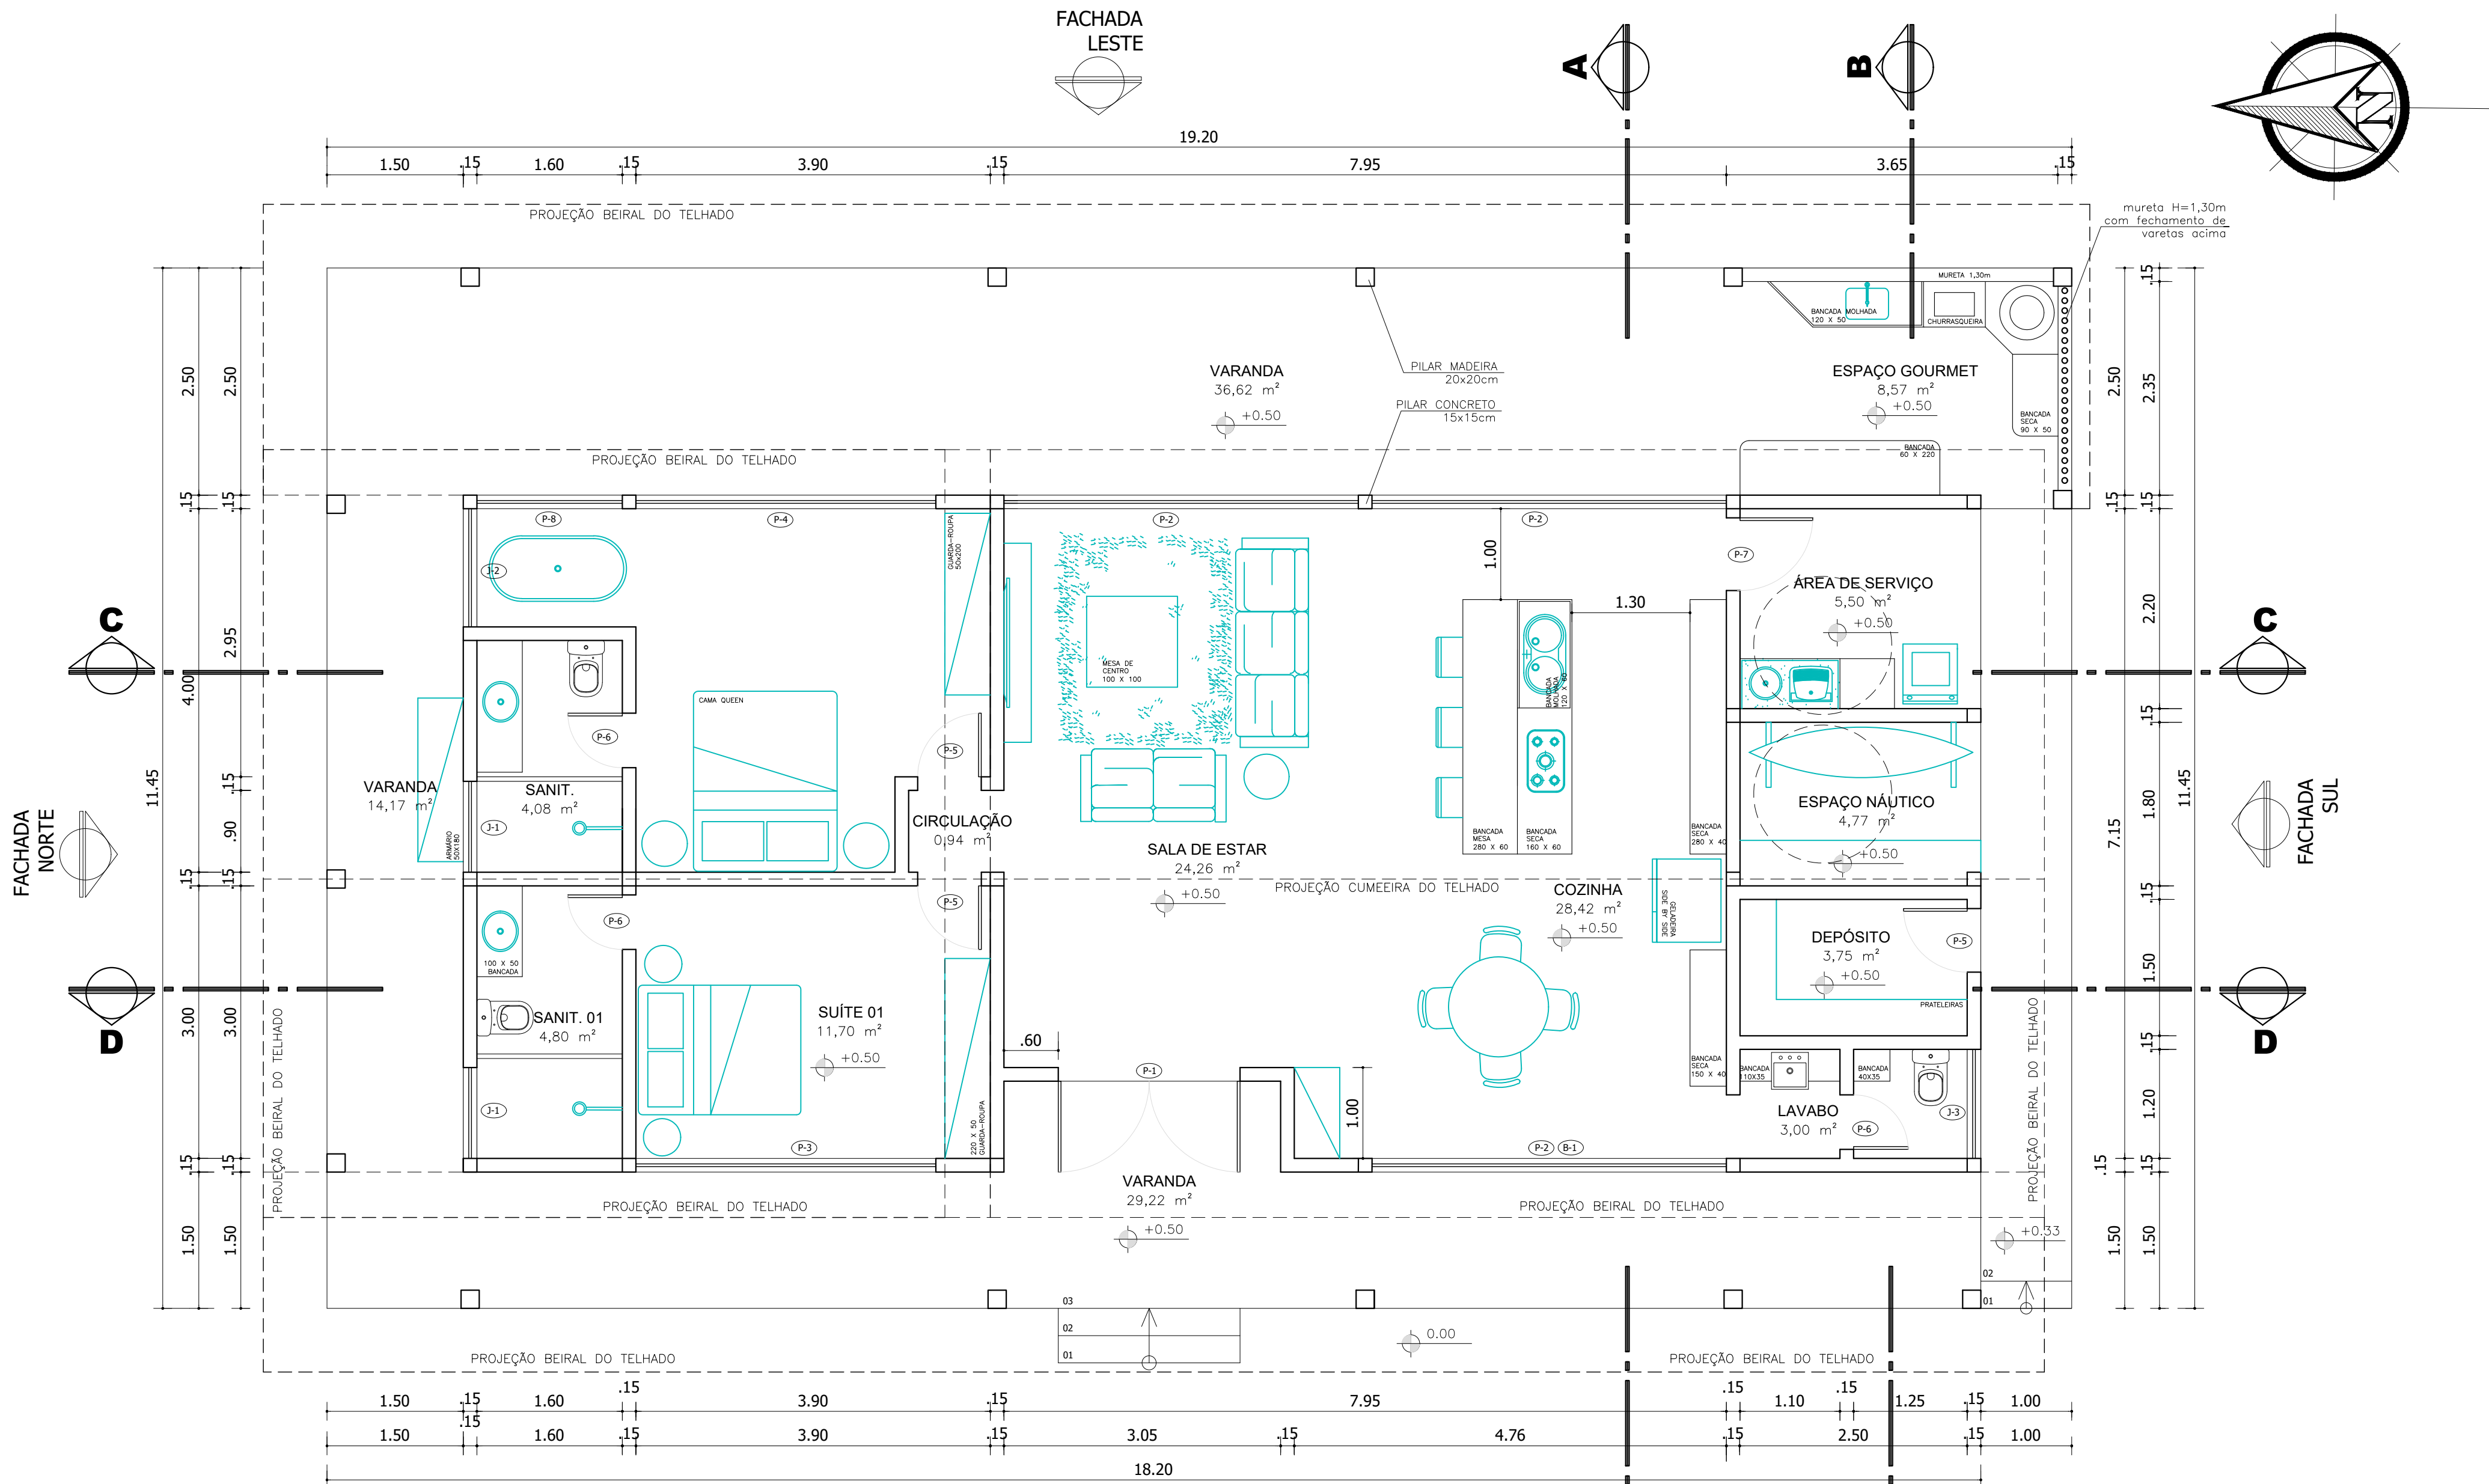

QUADRO DE ESQUADRIAS			
PORTAS			
P-1	Porta de abrir, madeira maciça, 2 folhas	2,00 x 2,50	01
P-2	Porta de correr, esquadria de madeira, 4 folhas, vidro temperado 8 mm	3,90x 2,50	03
P-3	Porta pivotante, esquadria de madeira, 4 folhas, vidro temperado 8 mm	3,30x 2,50	01
P-4	Porta pivotante, esquadria de madeira, 4 folhas, vidro temperado 8 mm	3,90x 2,50	01
P-5	Porta de abrir, 1 folha, madeira semi oca.	0,70x 2,10	03
P-6	Porta de abrir, 1 folha, madeira semi oca.	0,60x 2,10	03
P-7	Porta de abrir, 1 folha, madeira semi oca.	0,80x 2,10	01
P-8	Porta de correr, esquadria de madeira, 2 folhas, vidro temperado 8 mm	1,60x 2,50	01
JANELAS			
J-1	Janela de correr, esquadria de madeira, 2 folhas, vidro temperado 8 mm	1,00 x 1,20/h=1,30 m	02
J-2	Janela de correr, esquadria de madeira, 2 folhas, vidro temperado 8 mm	1,30 x 1,20/h=1,30 m	01
J-3	Janela de correr, esquadria de madeira, 2 folhas, vidro temperado 8 mm	1,20x 1,20/h=1,30 m	01
BASCULANTE			
B-1	Basculante de correr, esquadria de madeira, 4 folhas, vidro temperado 8 mm	3,90 x 0,40/h=3,75 m	01

ÁREA CONSTRUIDA= 211,04 m²

PLANTA BAIXA PAVIMENTO TÉRREO

ESCALA: 1/50

RESPONSÁVEL TÉCNICO PELO PROJETO ARQUITETÔNICO
MÔNICA MARIA DOS REIS - CAU 56.350-1

PROPRIETÁRIA: MAIDE MARCHESE
CPF: 00123731097

RESIDÊNCIA UNIFAMILIAR - PROJETO ARQUITETÔNICO

PROPRIETÁRIO: MAIDE MARCHESE

END.: CONDOMÍNIO VILA NOVA ITACARÉ, L - 02, QD - F, ALTO DA BOA VISTA, ITACARÉ-BA.

TÍTULO: PLANTA BAIXA TÉRREO


ARQUITETA: MÔNICA MARIA DOS REIS

DATA: 22/04/2024

ARQUIVO: CASA - A-MAR.DWG







ESCALA: 1/50

FASE
PROJETO EXECUTIVO
FOLHA
03/11

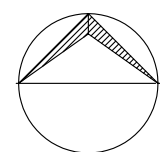

PLANTA DE COBERTURA

ESCALA: 1/50

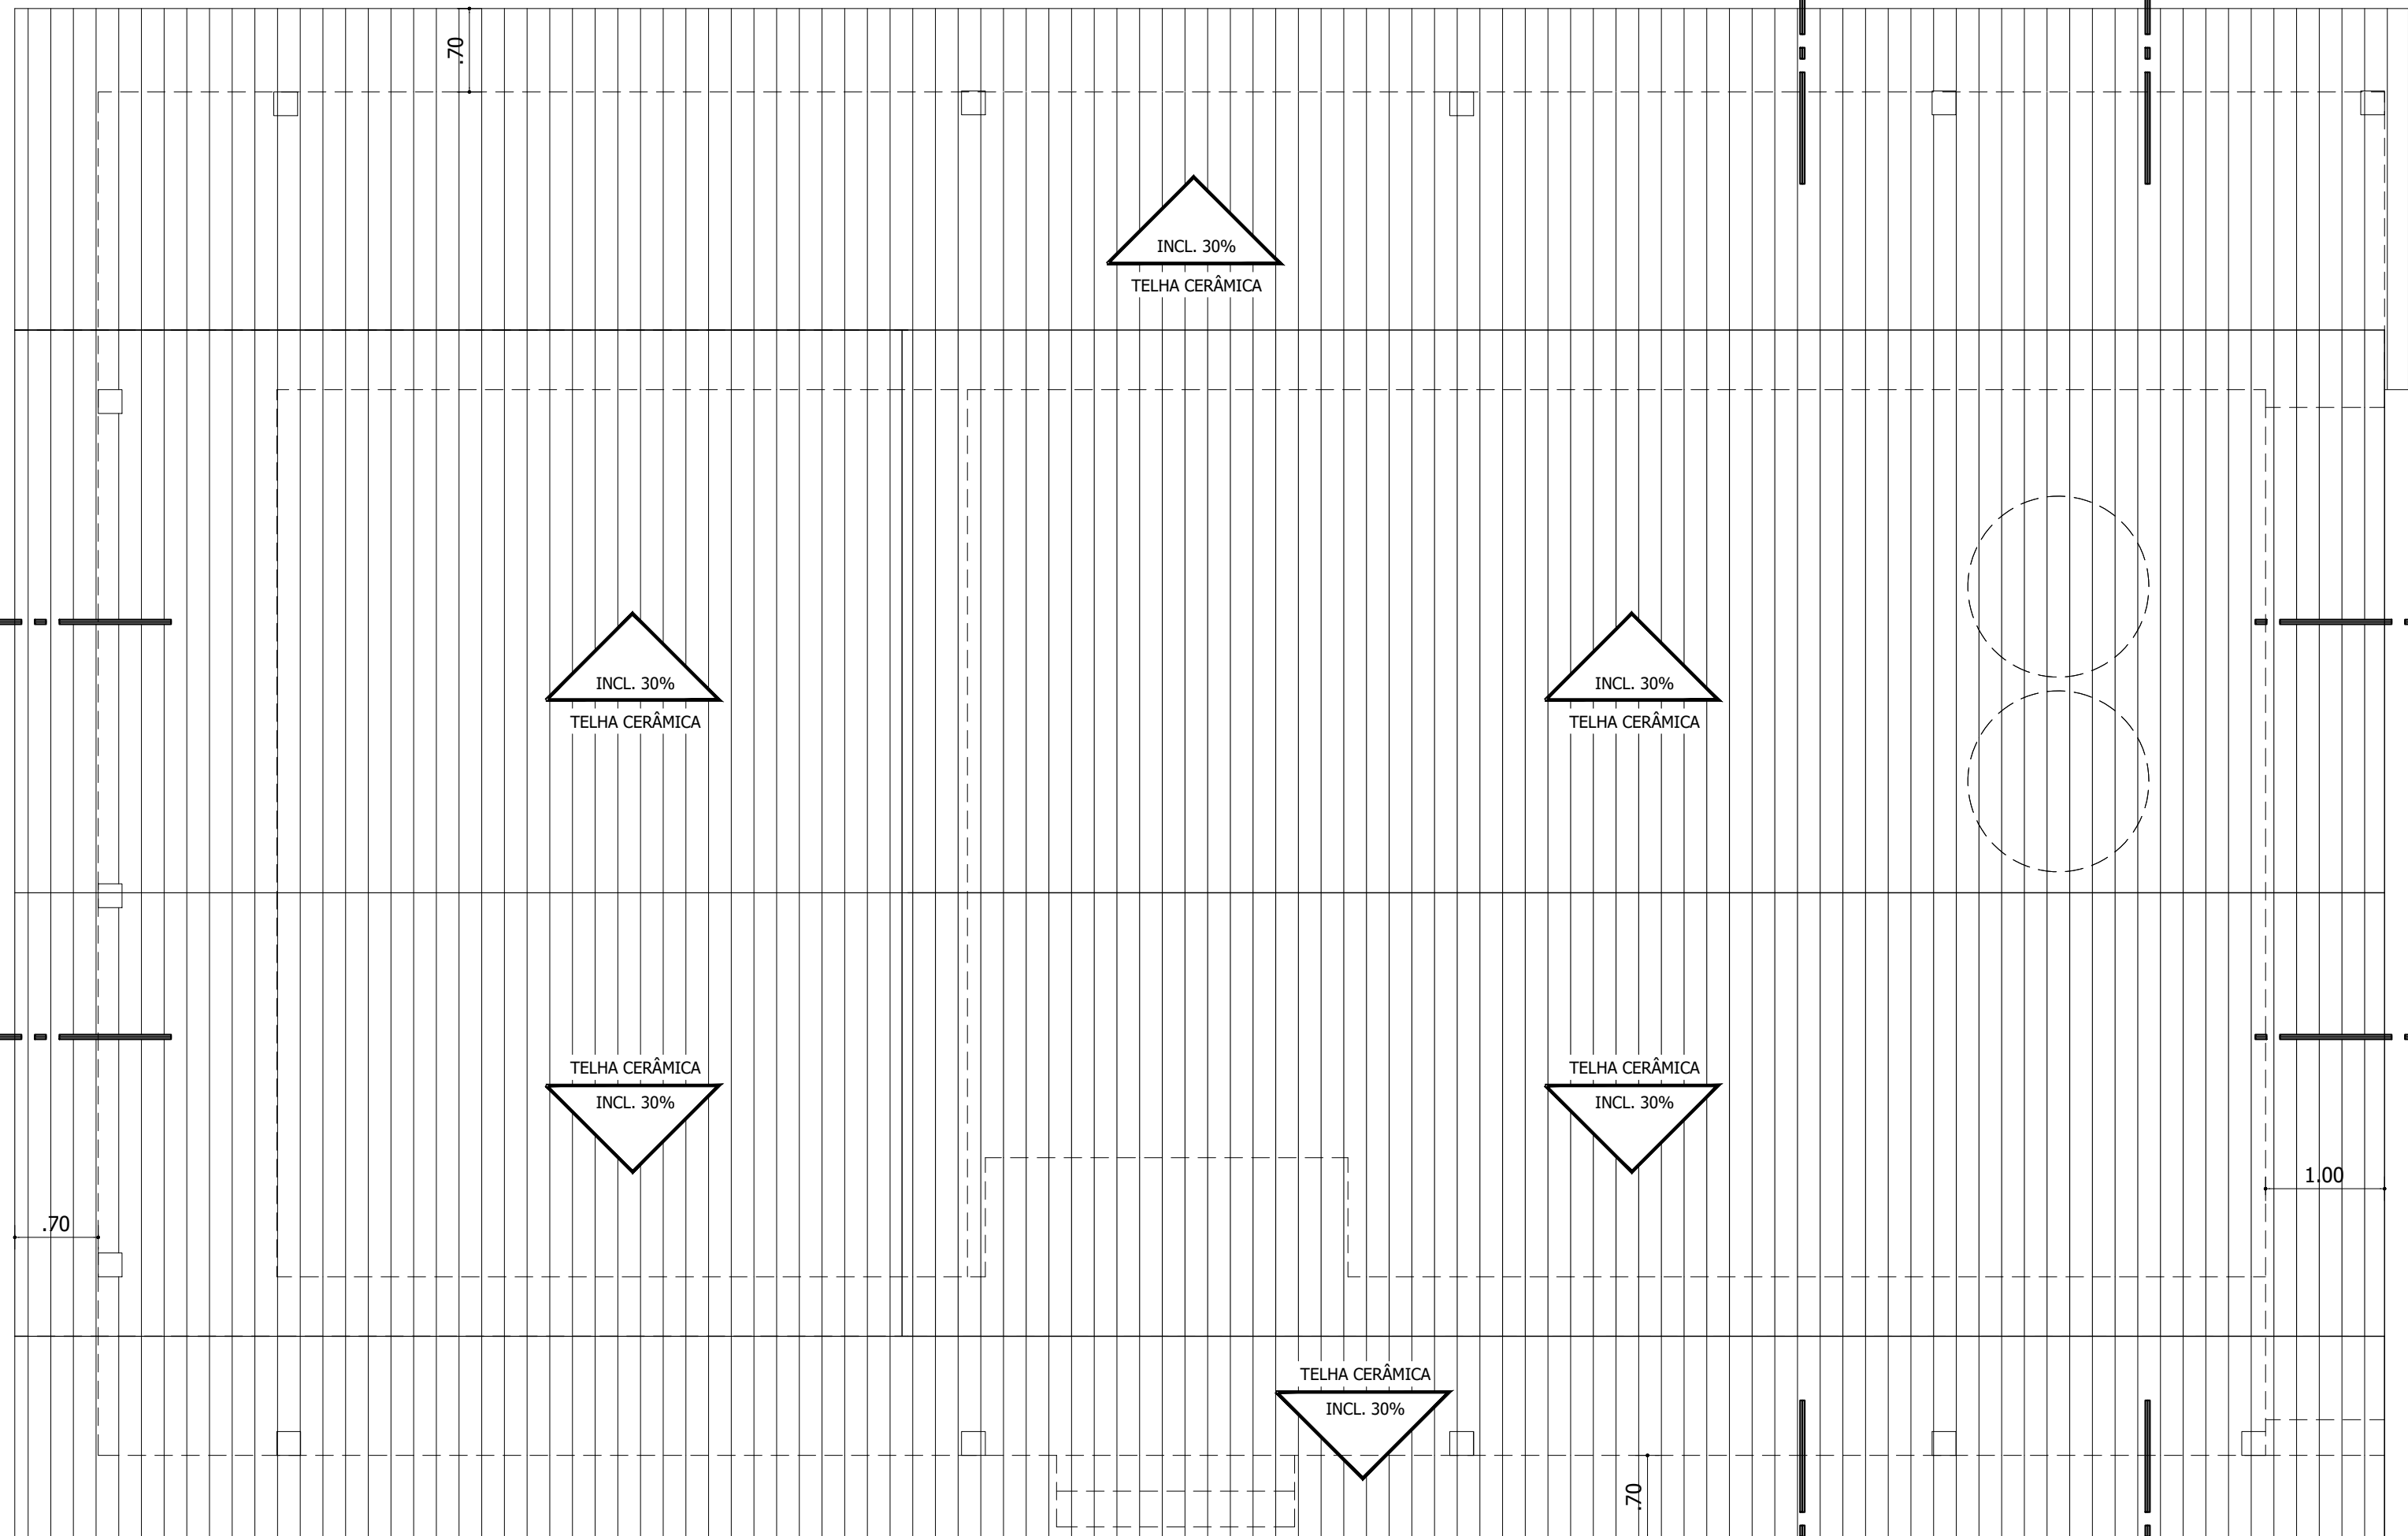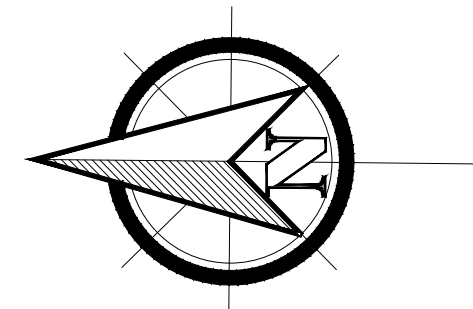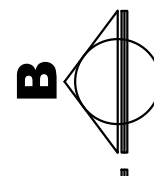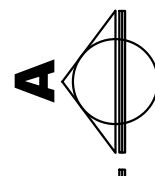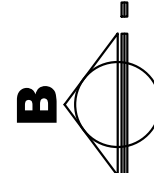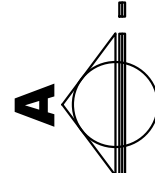


RESPONSÁVEL TÉCNICO PELO PROJETO ARQUITETÔNICO
MÔNICA MARIA DOS REIS - CAU 56.350-1

PROPRIETÁRIA: MAIDE MARCHESE
CPF: 00123731097


RESIDÊNCIA UNIFAMILIAR - PROJETO ARQUITETÔNICO

PROPRIETÁRIO: MAIDE MARCHESE
END.: CONDOMÍNIO VILA NOVA ITACARÉ, L - 02, QD - F, ALTO DA BOA VISTA, ITACARÉ-BA.
TÍTULO: PLANTA DE COBERTURA
ARQUITETA: MÔNICA MARIA DOS REIS
DATA: 22/04/2024
ARQUIVO: CASA A-MAR.DWG
ESCALA: 1/50

FASE
**PROJETO
EXECUTIVO**
FOLHA
04/11

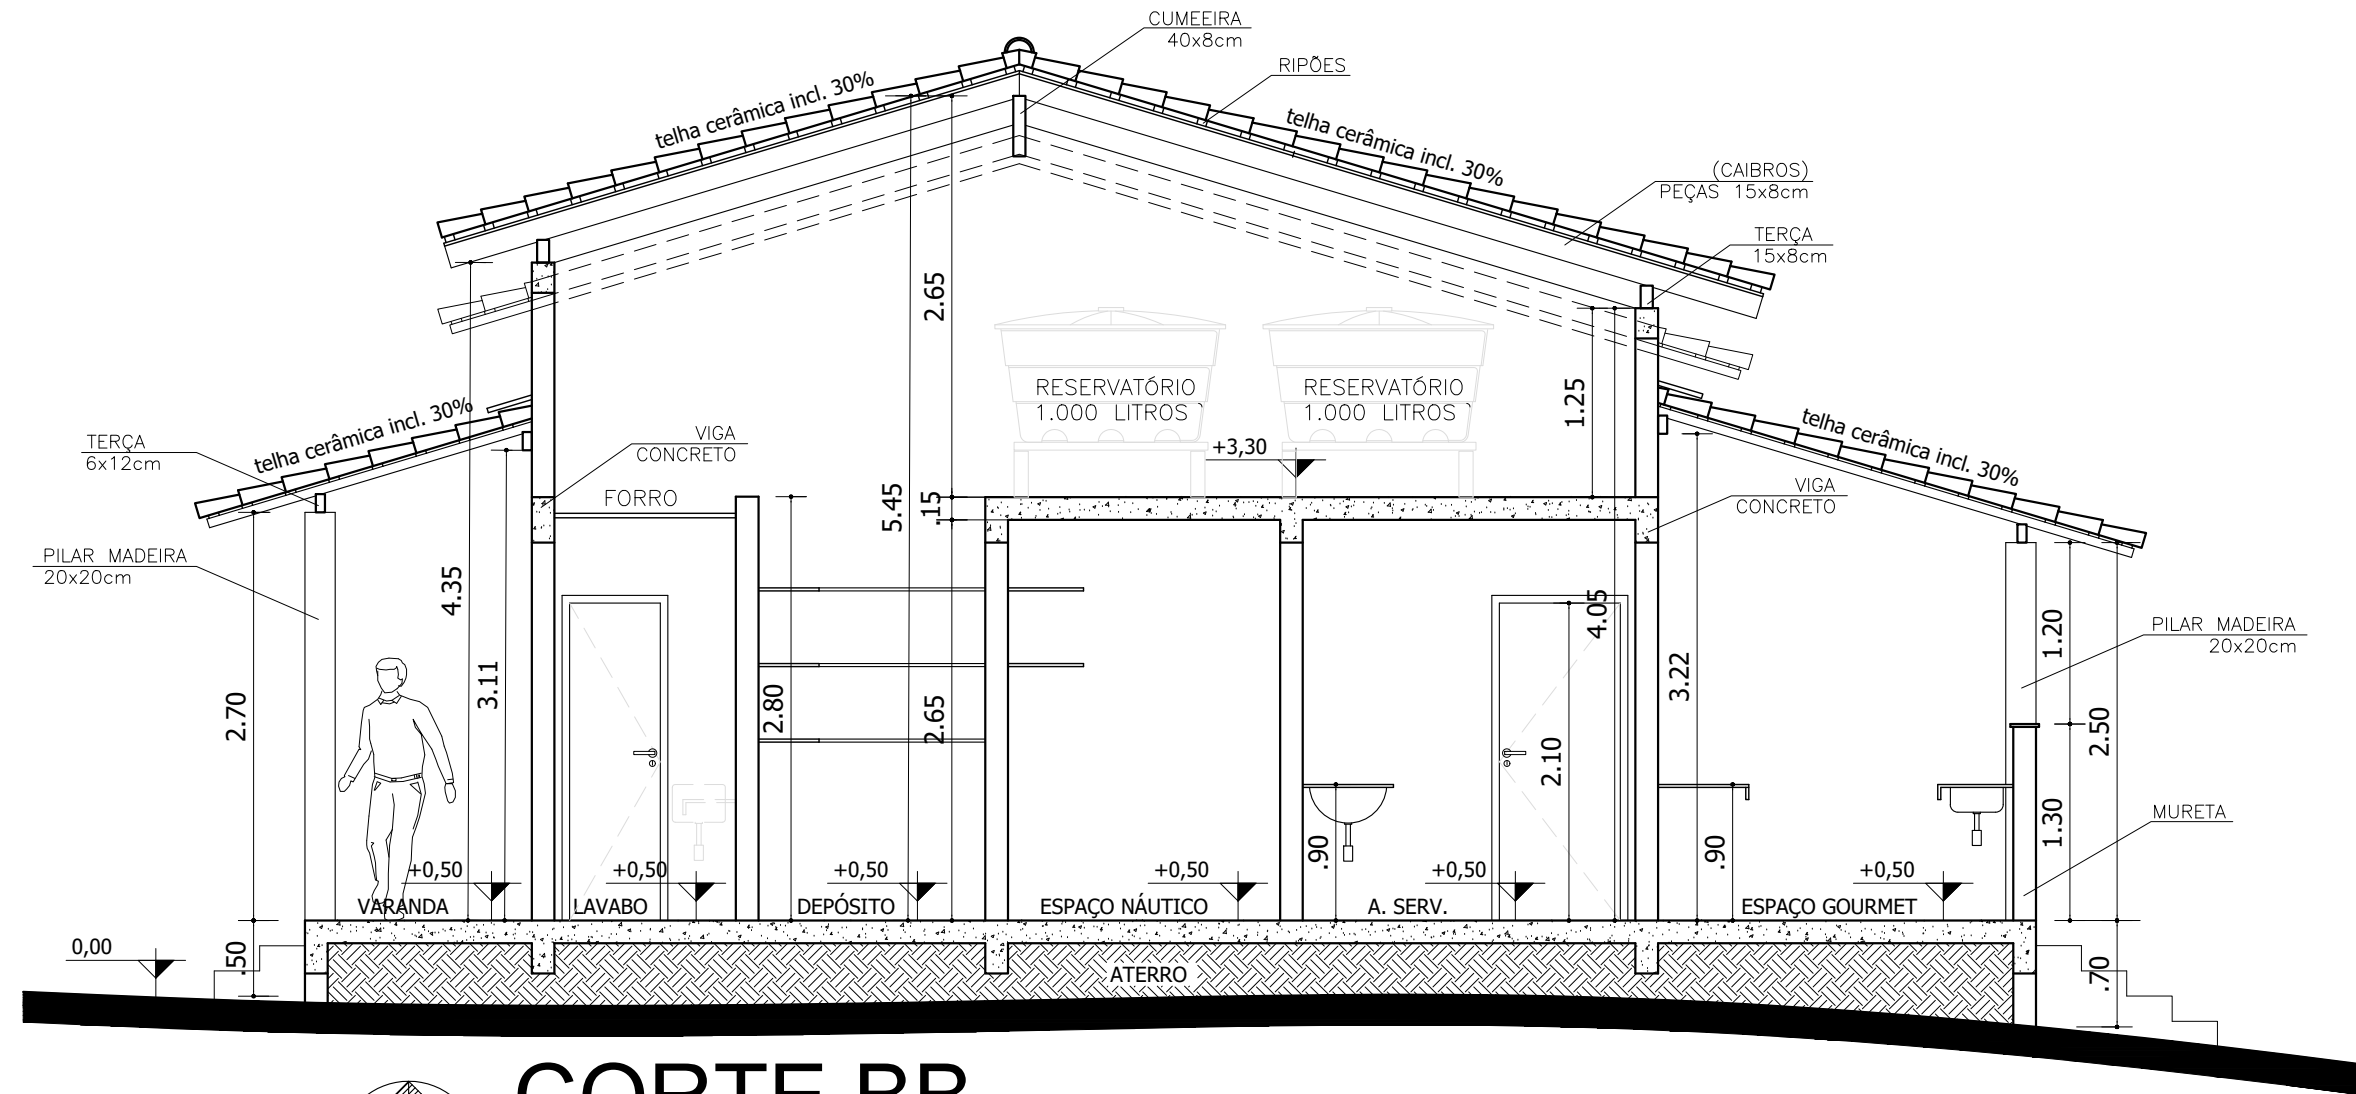

CORTE BB
ESCALA: 1/50

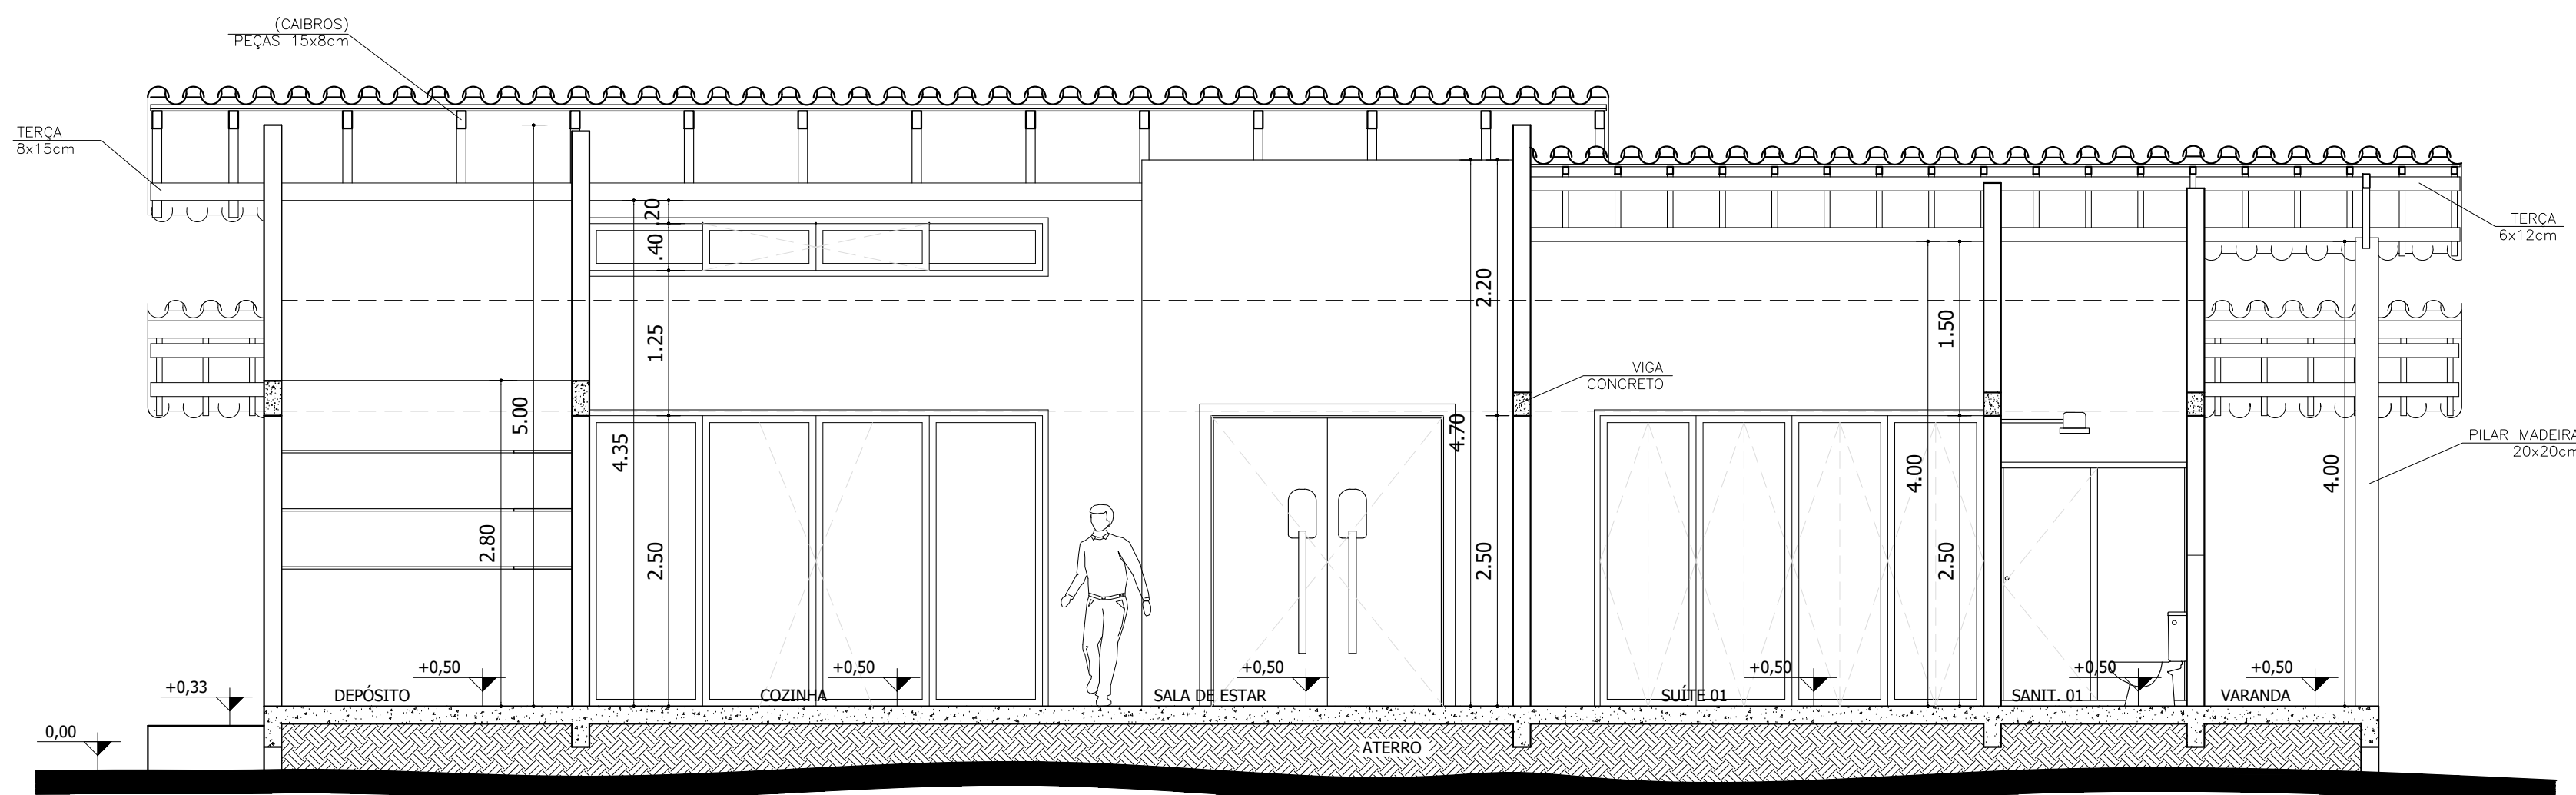

CORTE DD
ESCALA: 1/50



RESPONSÁVEL TÉCNICO PELO PROJETO ARQUITETÔNICO
MÔNICA MARIA DOS REIS - CAU 56.350-1

PROPRIETÁRIA: MAIDE MARCHESE
CPF: 00123731097

RESIDÊNCIA UNIFAMILIAR - PROJETO ARQUITETÔNICO



PROPRIETÁRIO: MAIDE MARCHESE
END.: CONDOMÍNIO VILA NOVA ITACARÉ, L - 02, QD - F, ALTO DA BOA VISTA, ITACARÉ-BA.
TÍTULO: CORTE BB E CORTE DD
CADASTRO/COORDENAÇÃO: MÔNICA MARIA DOS REIS
DATA: 22/04/2024 ARQUIVO: CASA A-MAR.DWG
ESCALA: 1/50

FASE
**PROJETO
EXECUTIVO**
FOLHA
05/11

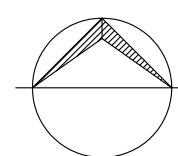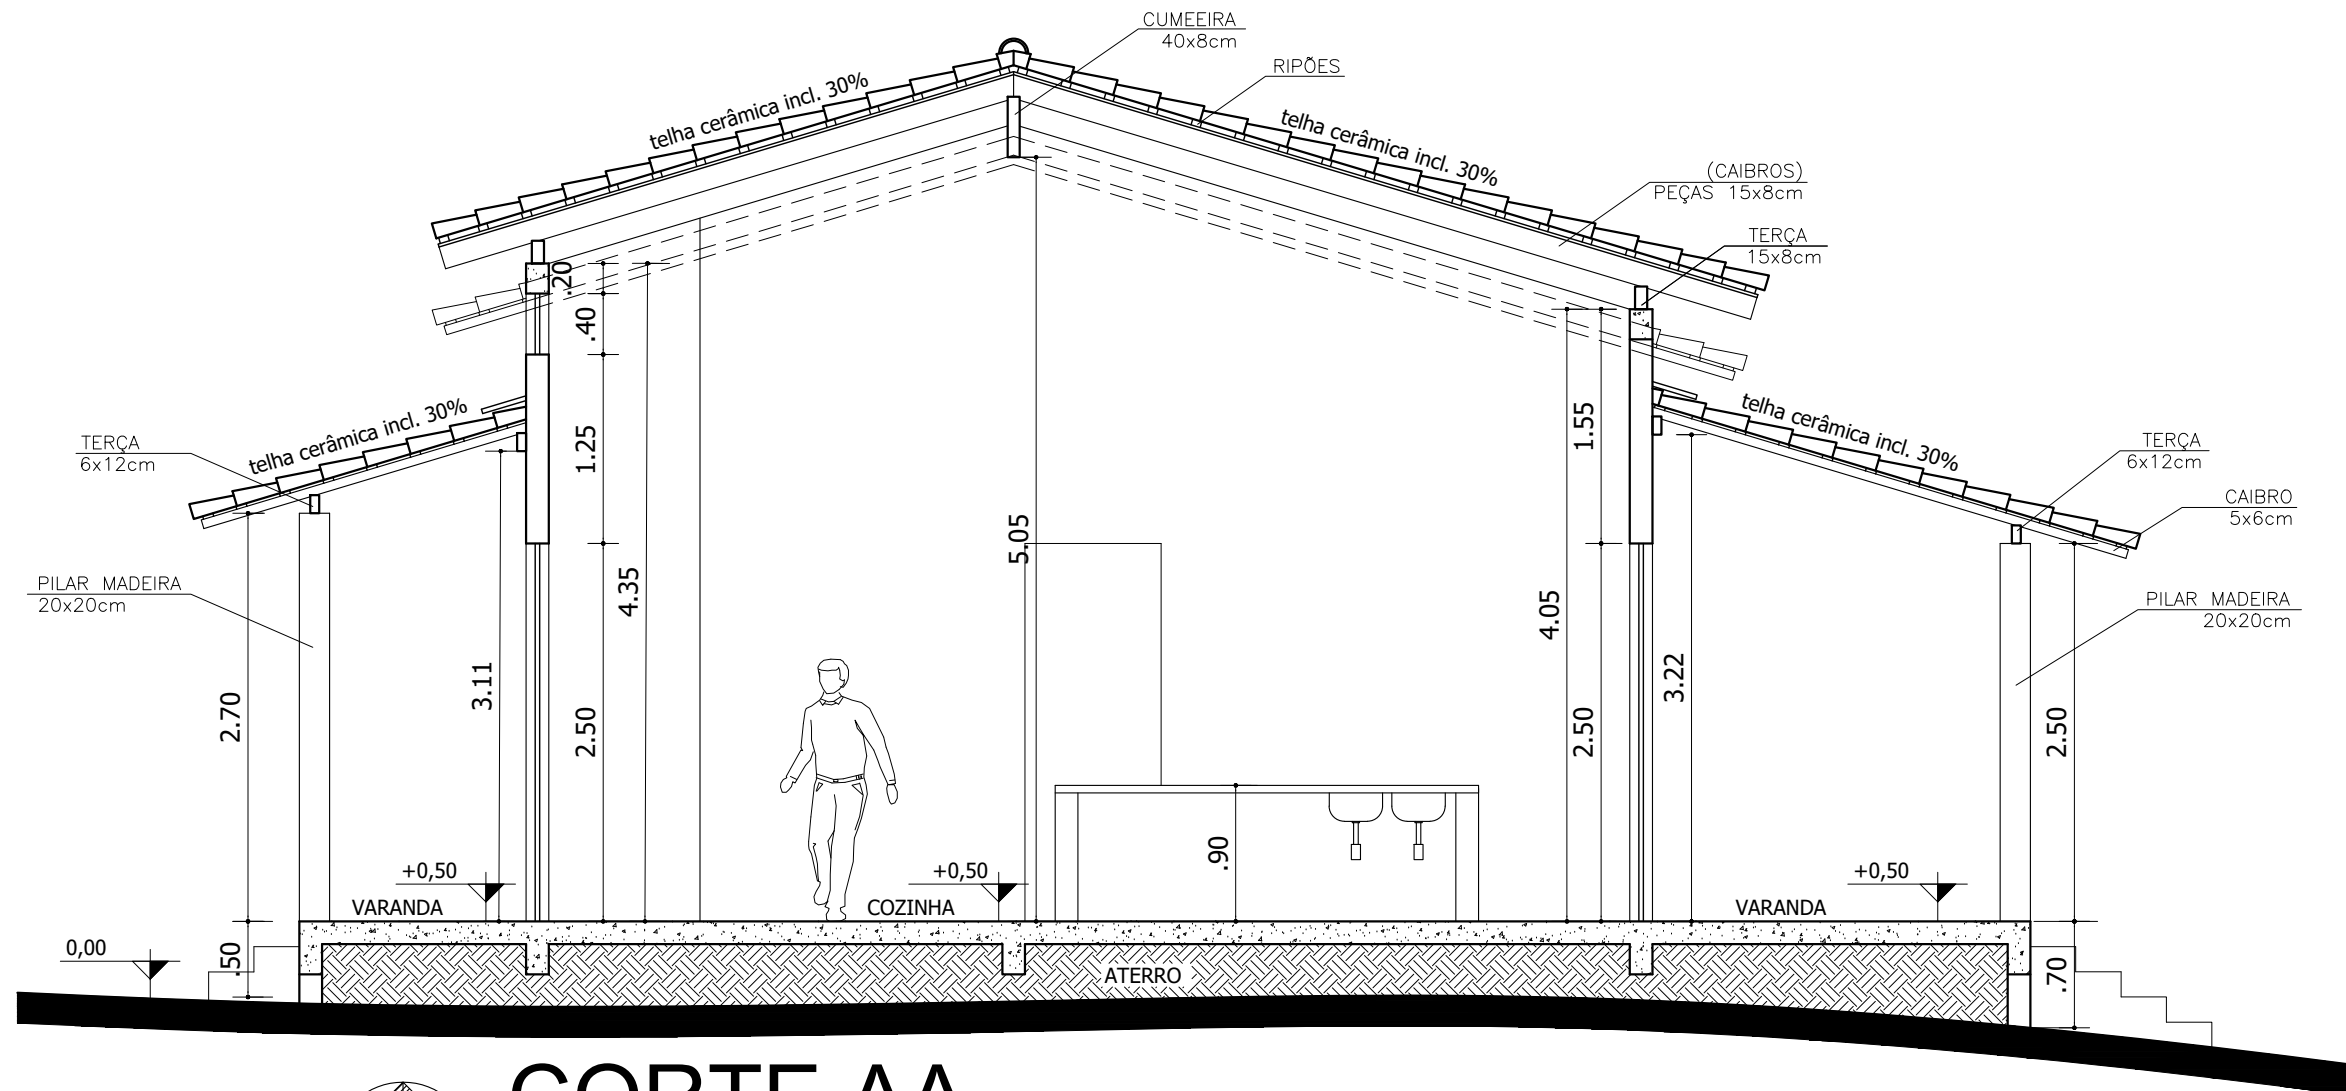

CORTE AA

ESCALA: 1/50

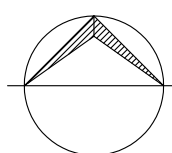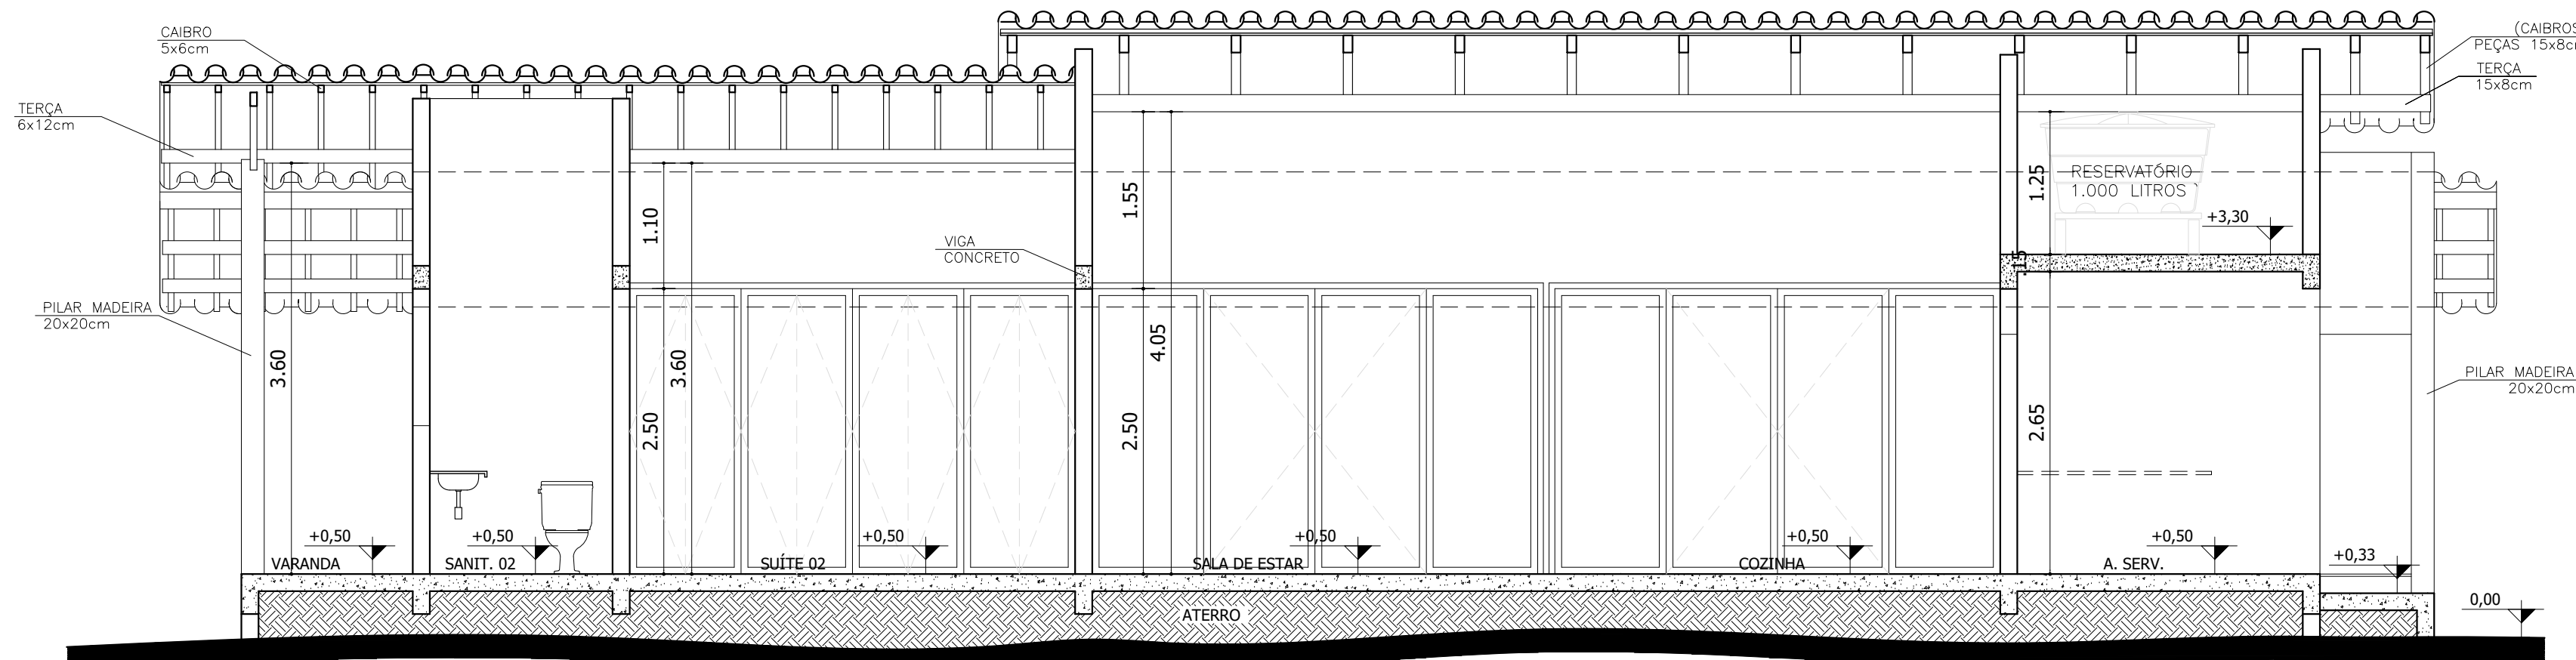

CORTE CC

ESCALA: 1/50


RESPONSÁVEL TÉCNICO PELO PROJETO ARQUITETÔNICO
MÔNICA MARIA DOS REIS - CAU 56.350-1

PROPRIETÁRIA: MAIDE MARCHESE
CPF: 00123731097

RESIDÊNCIA UNIFAMILIAR - PROJETO ARQUITETÔNICO


PROPRIETÁRIO: MAIDE MARCHESE
END.: CONDOMÍNIO VILA NOVA ITACARÉ, L - 02, QD - F, ALTO DA BOA VISTA, ITACARÉ-BA.
TÍTULO: CORTE AA E CORTE CC
CADASTRO/COORDENAÇÃO: MÔNICA MARIA DOS REIS
DATA: 22/04/2024 ARQUIVO: CASA A-MAR.DWG ESCALA: 1/50

FASE
PROJETO
EXECUTIVO
FOLHA
06/11

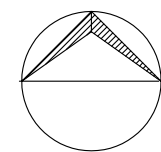

FACHADA SUL

ESCALA: — 1/50

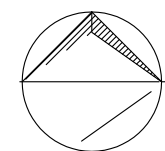

FACHADA OESTE

ESCALA: — 1/50


RESPONSÁVEL TÉCNICO PELO PROJETO ARQUITETÔNICO
MÔNICA MARIA DOS REIS - CAU 56.350-1

PROPRIETÁRIA: MAIDE MARCHESI
CPF: 00123731097

RESIDÊNCIA UNIFAMILIAR - PROJETO ARQUITETÔNICO



PROPRIETÁRIO: MAIDE MARCHESI
END.: CONDOMÍNIO VILA NOVA ITACARÉ, L - 02, QD - F, ALTO DA BOA VISTA, ITACARÉ-BA.
TÍTULO: FACHADA SUL E FACHADA OESTE
CADASTRO/COORDENAÇÃO: MÔNICA MARIA DOS REIS
DATA: 22/04/2024 ARQUIVO: CASA A-MAR.DWG ESCALA: 1/50

FASE
**PROJETO
EXECUTIVO**
FOLHA
07/11

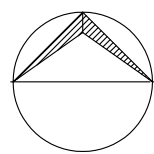

FACHADA NORTE

ESCALA: — 1/50

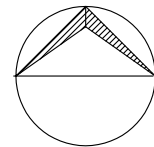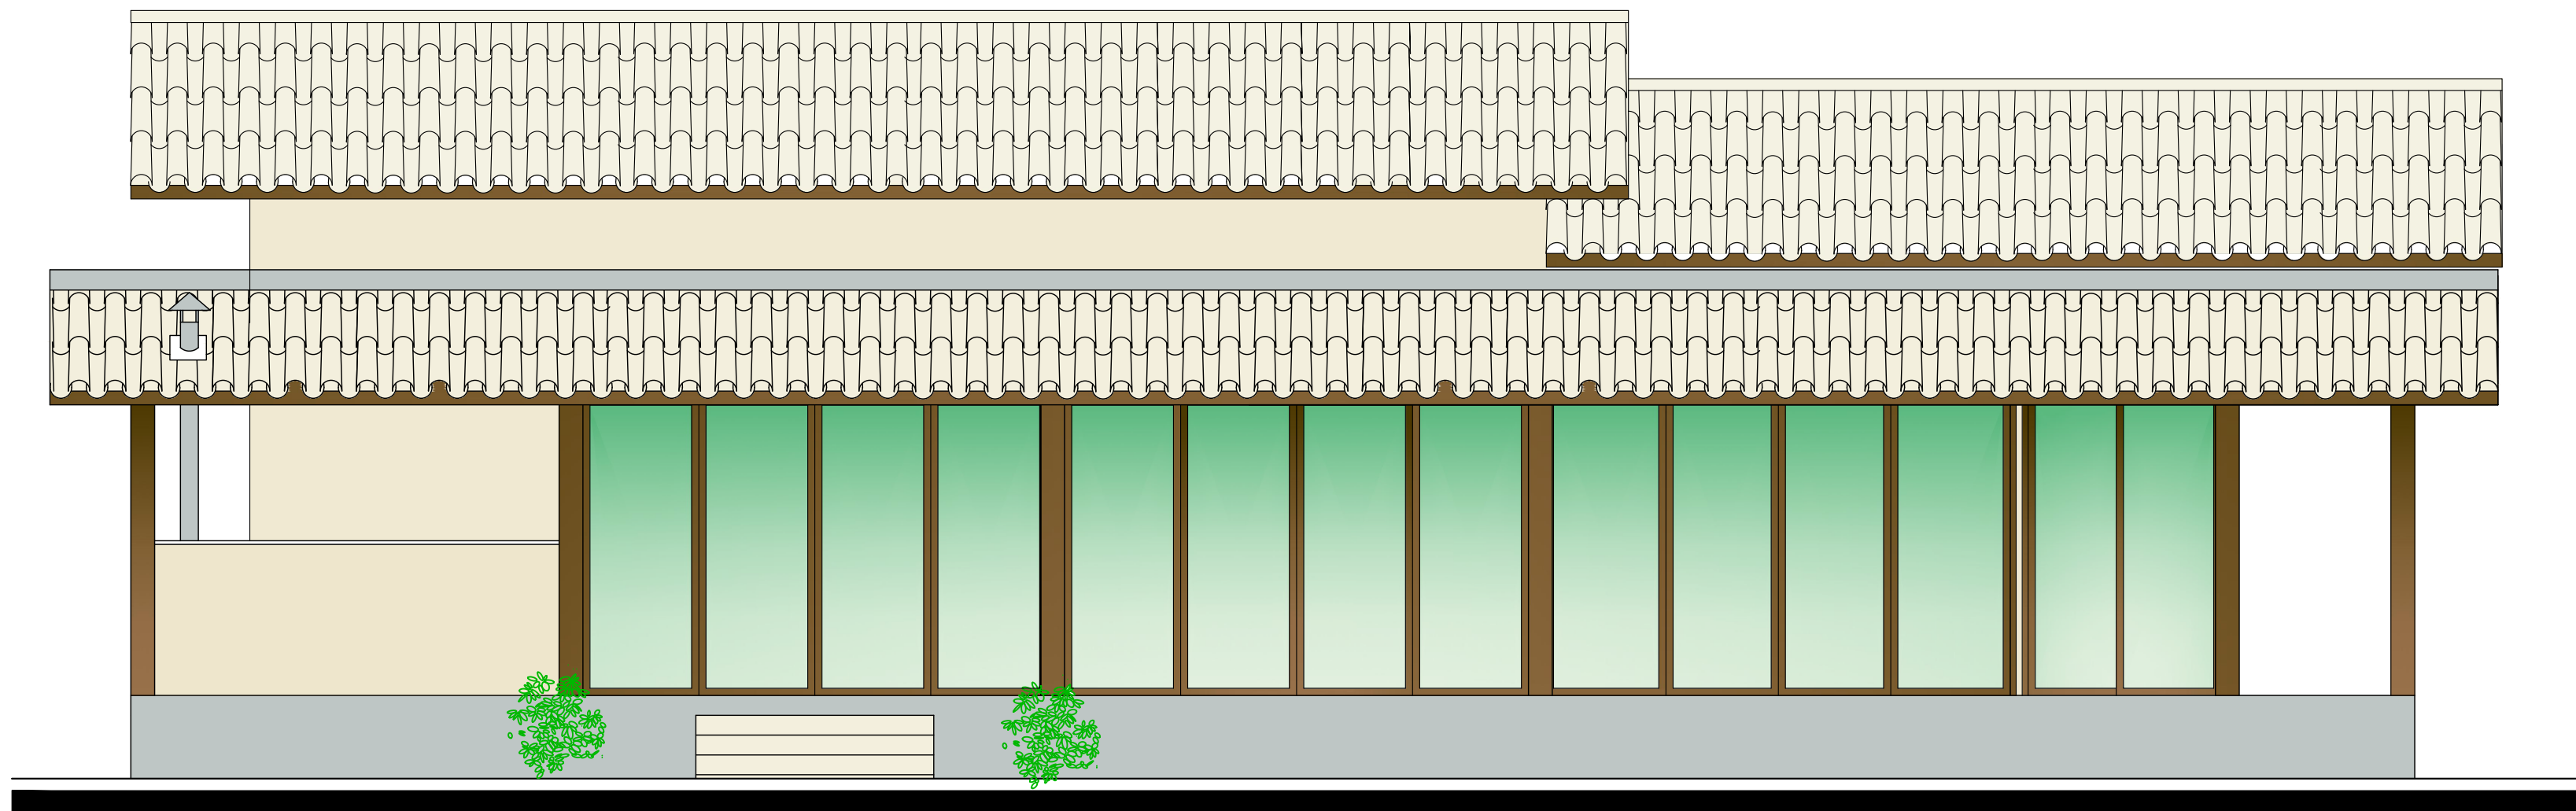

FACHADA LESTE

ESCALA: — 1/50



RESPONSÁVEL TÉCNICO PELO PROJETO ARQUITETÔNICO
MÔNICA MARIA DOS REIS - CAU 56.350-1

PROPRIETÁRIA: MAIDE MARCHESE
CPF: 00123731097

RESIDÊNCIA UNIFAMILIAR - PROJETO ARQUITETÔNICO


PROPRIETÁRIO: MAIDE MARCHESE
END.: CONDOMÍNIO VILA NOVA ITACARÉ, L - 02, QD - F, ALTO DA BOA VISTA, ITACARÉ-BA.
TÍTULO: FACHADA NORTE E FACHADA LESTE
CADASTRO/COORDENAÇÃO: MÔNICA MARIA DOS REIS
DATA: 22/04/2024 ARQUIVO: CASA A-MAR.DWG ESCALA: 1/50

FASE
**PROJETO
EXECUTIVO**
FOLHA
08/11

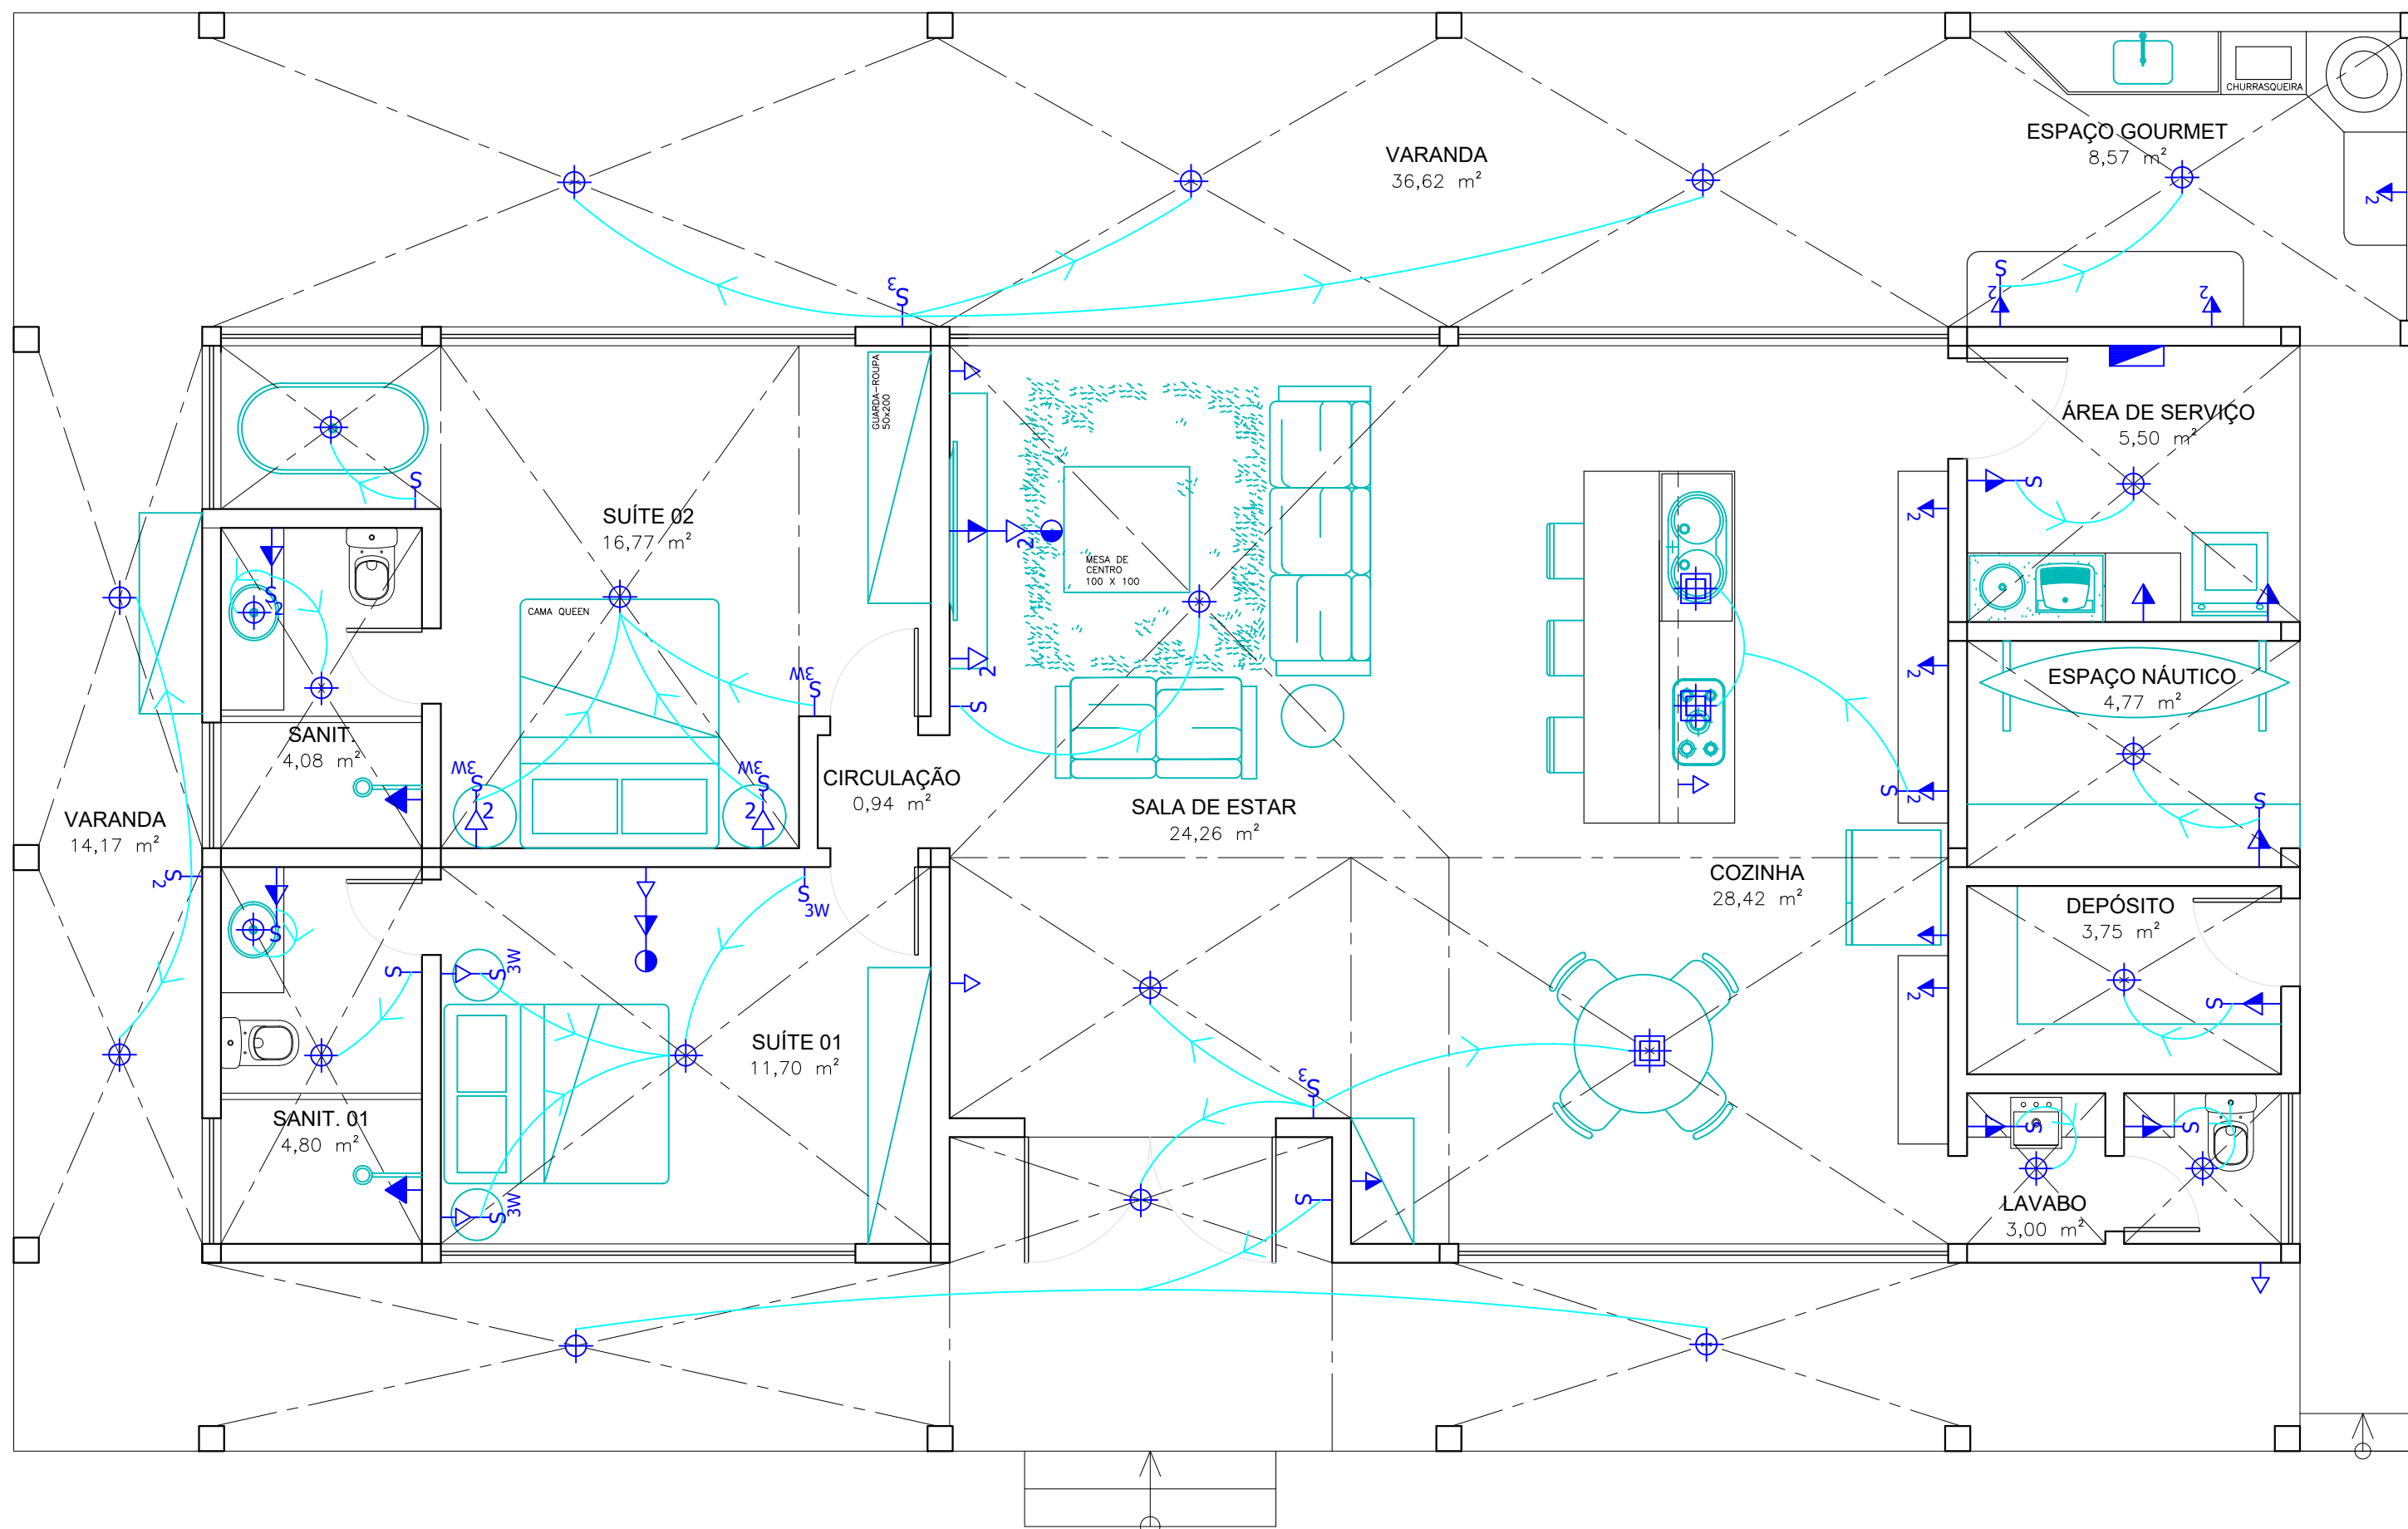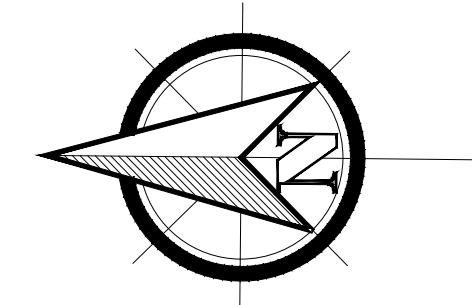

LEGENDA

- TOMADA BAIXA (H=40cm)
- TOMADA MEDIA (H=110cm)
- TOMADA ALTA (H=240cm)
- TOMADA DUPLA BAIXA
- TOMADA DUPLA MÉDIA
- TOMADA TRIPLA BAIXA
- TOMADA TRIPLA MÉDIA
- TOMADA PARA AR CONDICIONADO (h= 2,20m)
- ANTENA PARA TV/FM
- PONTO DE LUZ NO TETO
- PONTO DE LUZ NO TETO (PENDENTE)
- ARANDELA NA PAREDE (h=1,80m)
- PONTO DE LUZ NA PAREDE (h=2,20m)
- INTERRUPTOR SIMPLES
- INTERRUPTOR THREE WAY
- INTERRUPTOR DUPLO
- INTERRUPTOR TRIPLO
- TELEFONE
- QUADRO DE DISTRIBUICAO DE LUZ

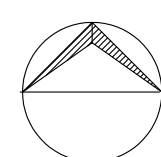

PLANTA LAYOUT - PONTOS ELÉTRICOS

ESCALA: — 1/50

RESPONSÁVEL TÉCNICO PELO PROJETO ARQUITETÔNICO
MÔNICA MARIA DOS REIS - CAU 56.350-1

PROPRIETÁRIA: MAIDE MARCHESE
CPF: 00123731097

RESIDÊNCIA UNIFAMILIAR - PROJETO ARQUITETÔNICO

PROPRIETÁRIO
MAIDE MARCHESE

END.
CONDOMÍNIO VILA NOVA ITACARÉ, L - 02, QD - F, ALTO DA BOA VISTA, ITACARÉ-BA.

TÍTULO
PLANTA LAYOUT - PONTOS ELÉTRICOS



ARQUITETA
MÔNICA MARIA DOS REIS

DATA
22/04/2024

ARQUIVO
CASA A-MAR.DWG

ESCALA
1/50

FASE
**PROJETO
EXECUTIVO**
FOLHA
09/11

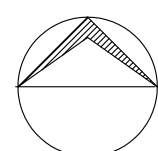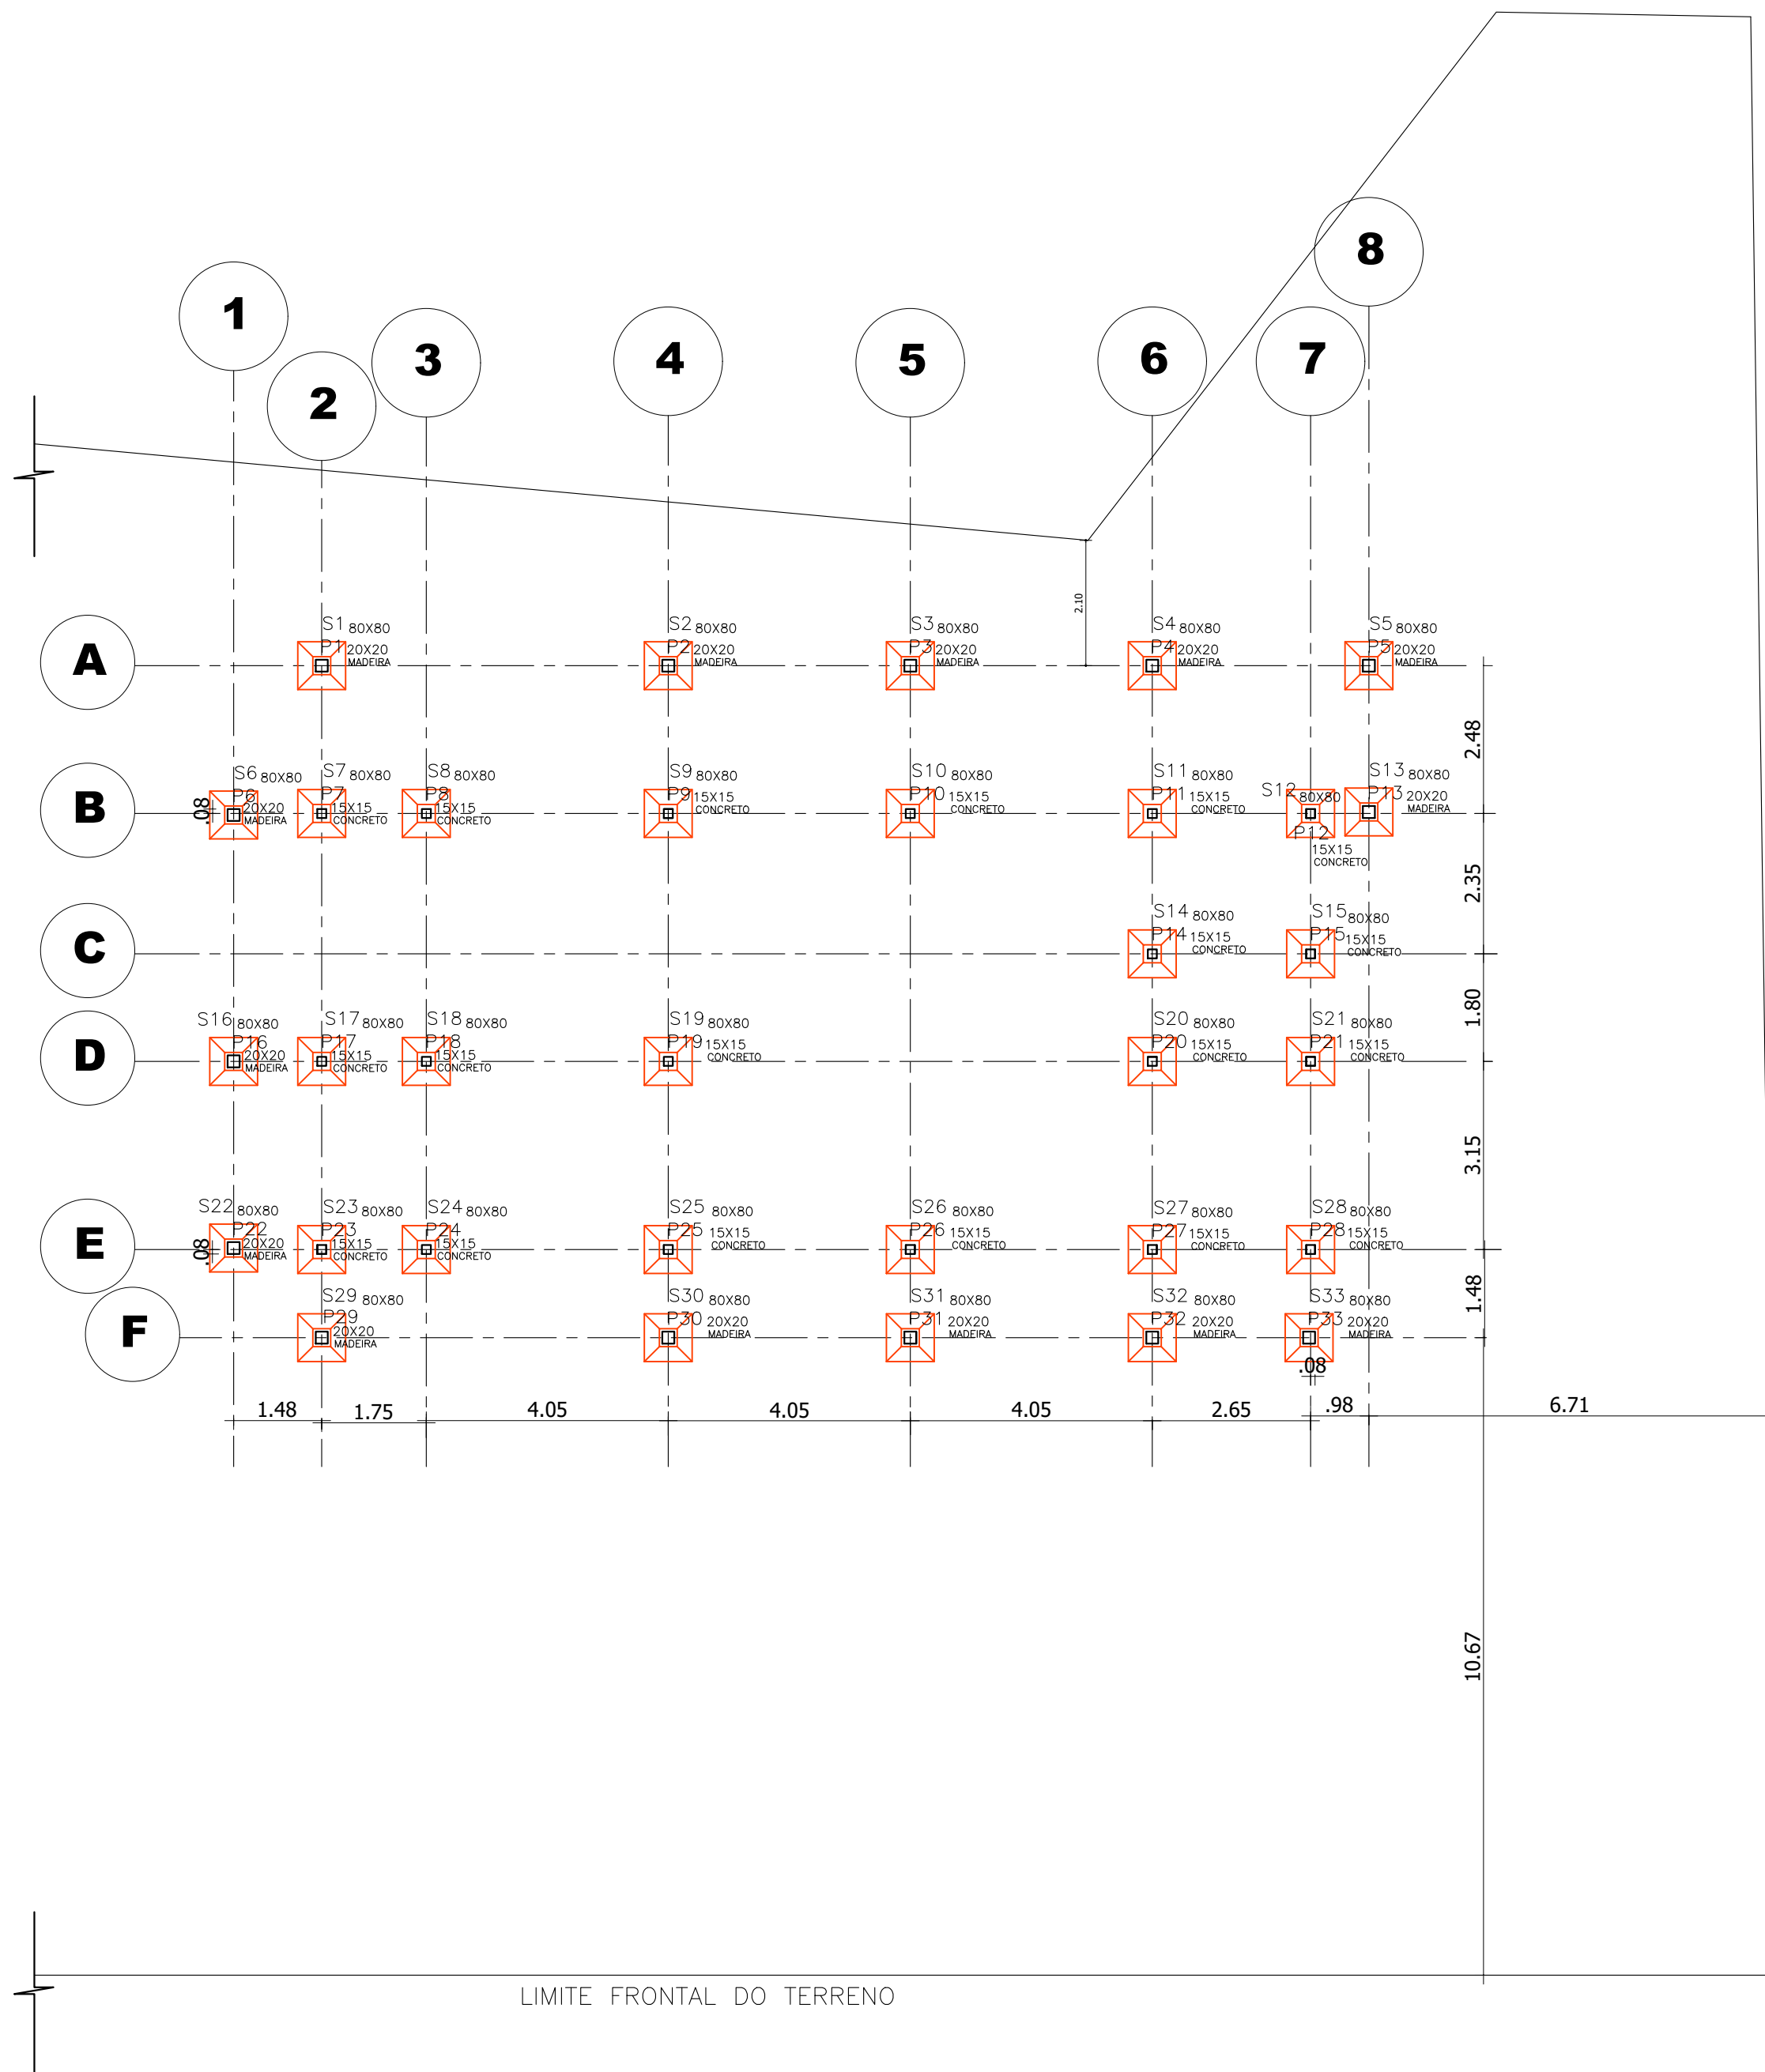

PLANTA DE LOCAÇÃO - SAPATAS

ESCALA: 1/100

RESPONSÁVEL TÉCNICO PELO PROJETO ARQUITETÔNICO
MÔNICA MARIA DOS REIS - CAU 56.350-1

PROPRIETÁRIA: MAIDE MARCHESE
CPF: 00123731097

RESIDÊNCIA UNIFAMILIAR - PROJETO ARQUITETÔNICO

PROPRIETÁRIO MAIDE MARCHESE

END.

CONDOMÍNIO VILA NOVA ITACARÉ, L - 02, QD - F, ALTO DA BOA VISTA, ITACARÉ-BA.

TÍTULO

PLANTA DE LOCAÇÃO SAPATAS

ARQUITETA

MÔNICA MARIA DOS REIS

DATA

22/04/2024


ARQUIVO

CASA A-MAR.DWG

ESCALA

1/100



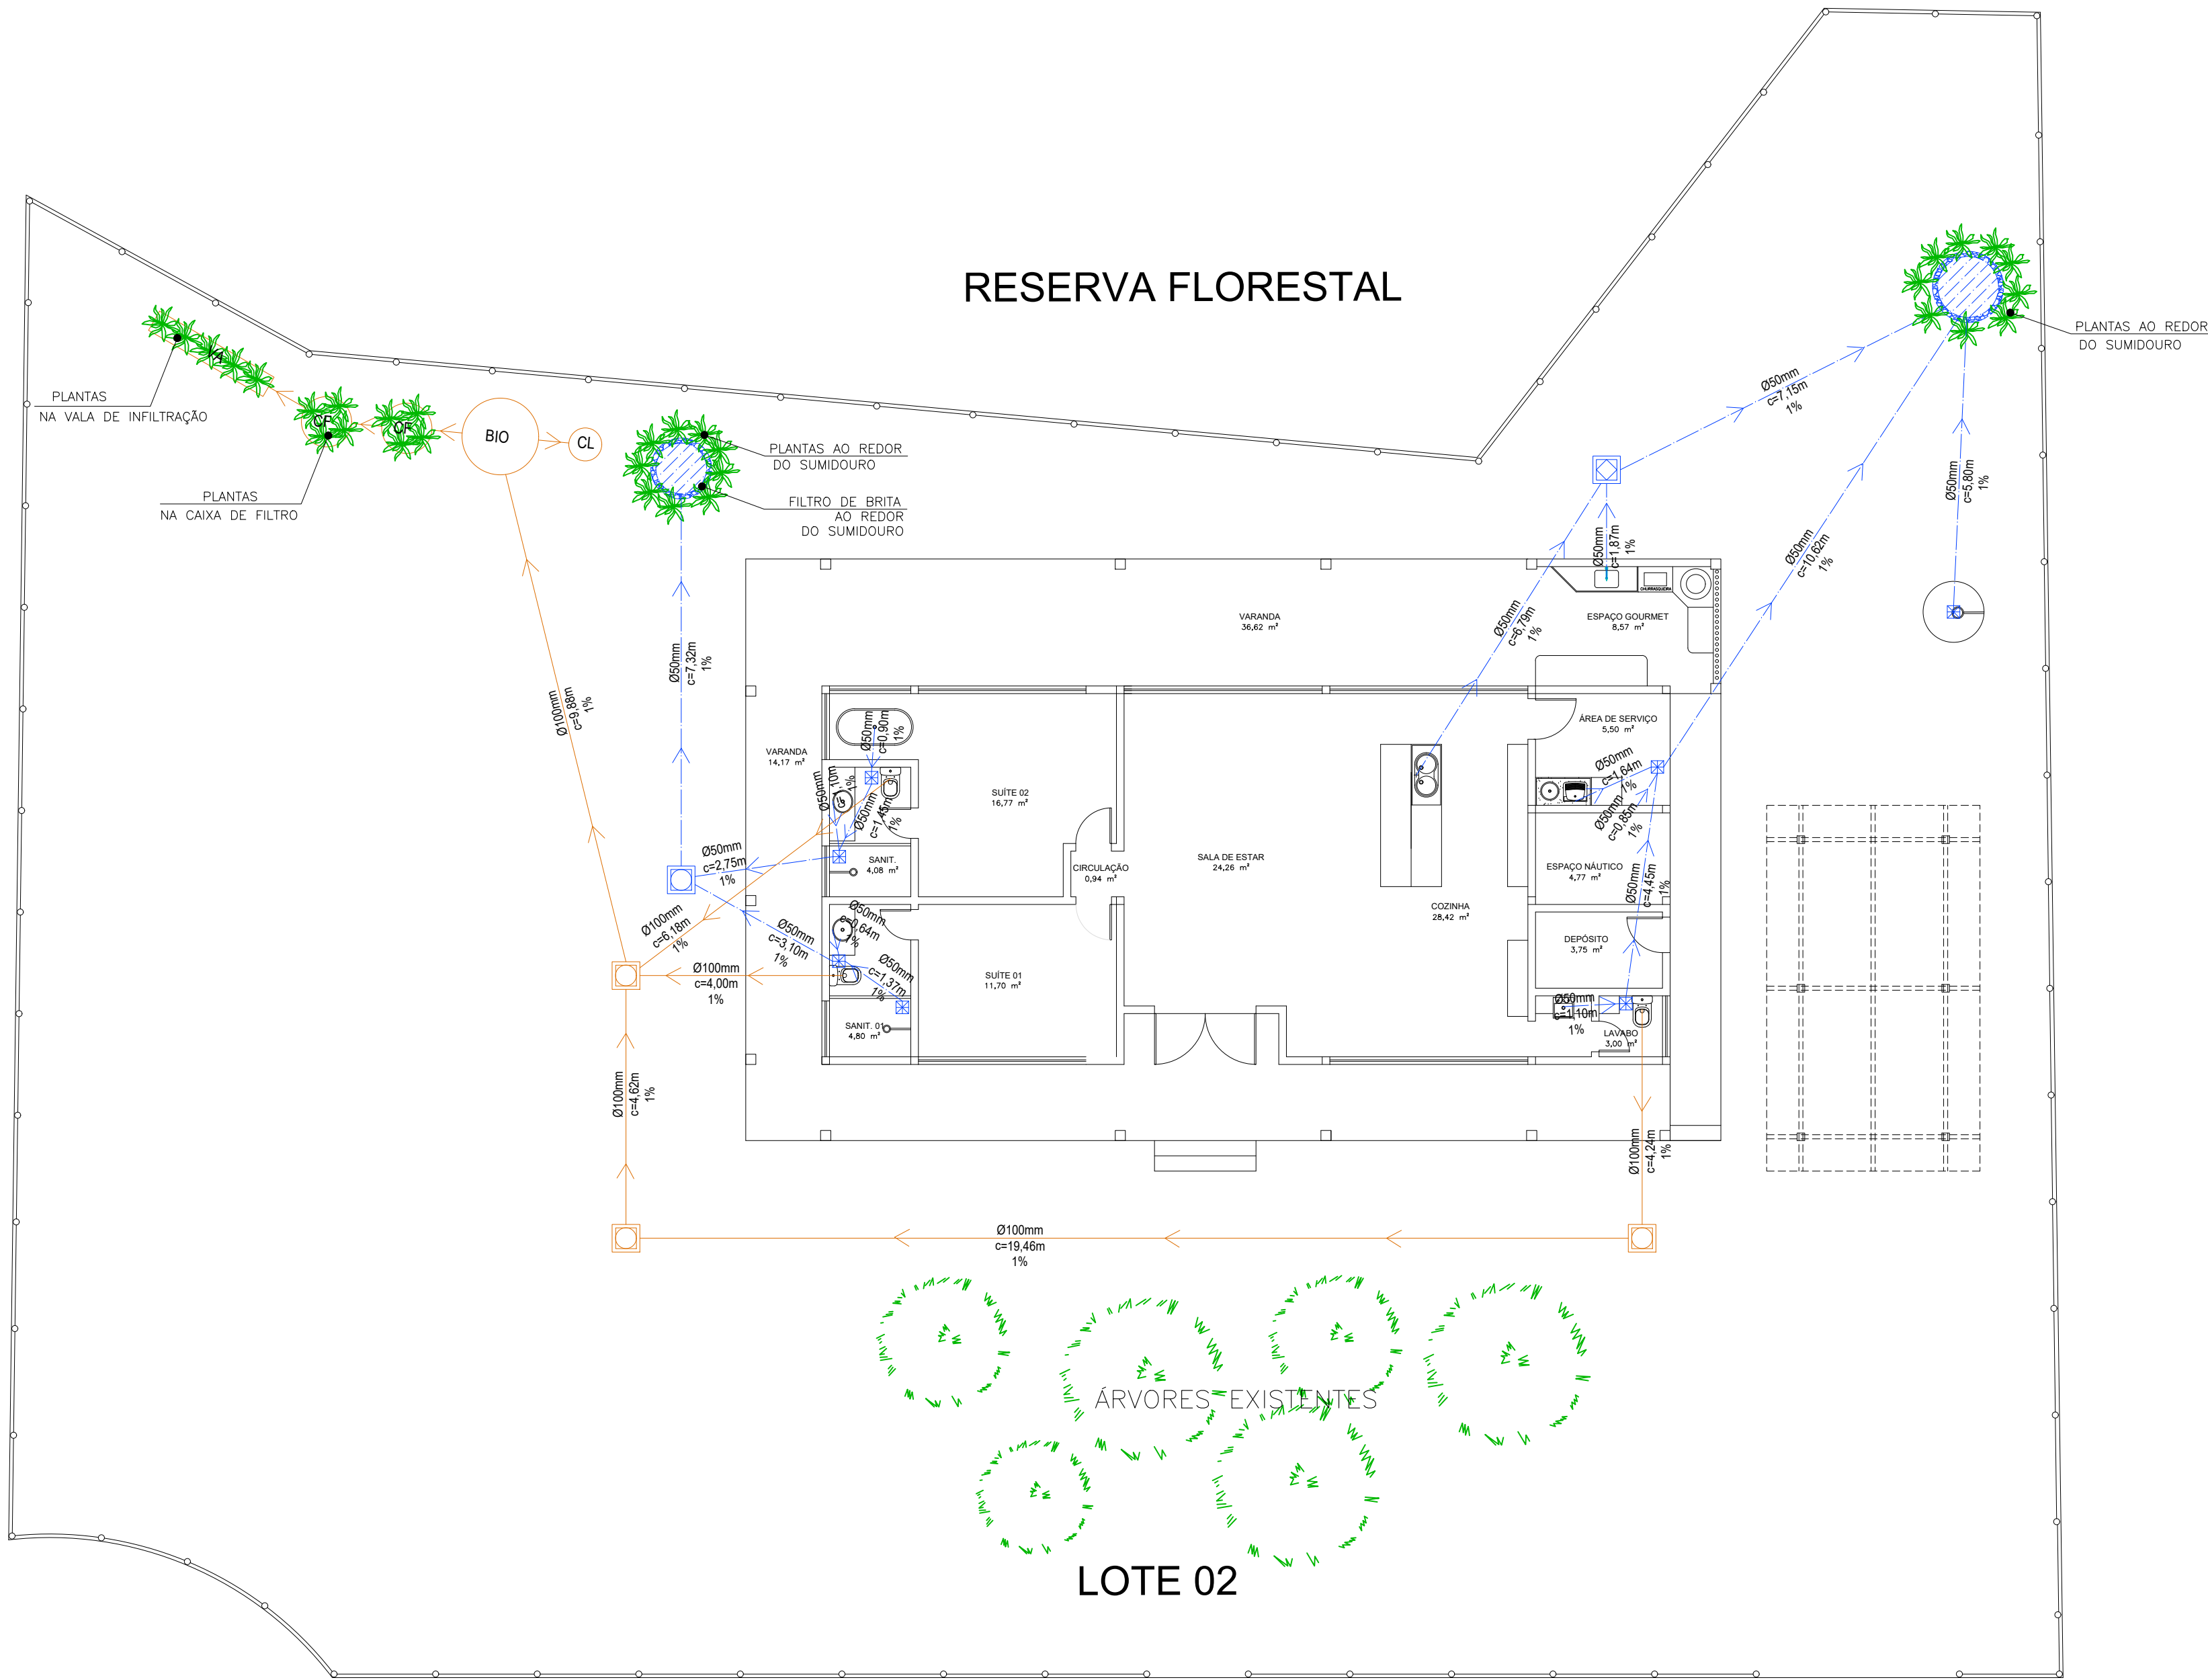

RESERVA FLORESTAL

ÁRVORES EXISTENTES

LOTE 02

RUA

ACESSO
PEDESTRES

ACESSO
VEÍCULOS

ESQUEMA DE ESGOTAMENTO SANITÁRIO

ESCALA: 1/100

LEGENDA

ITEM	DESCRIÇÃO
	SUMIDOURO 1000L , Ø 1,00m
	CAIXA DE GORDURA, 45X45cm - TIGRE
	RALO SIFONADO 100 x 100 x 50mm
	TUBULAÇÃO DE PVC, Ø 50 mm - ÁGUAS CINZAS
	TUBULAÇÃO DE PVC, Ø 100 mm - ÁGUAS NEGRAS
	DIREÇÃO DO SENTIDO DO FLUXO
	CAIXA DE INSPEÇÃO, 40X40 cm - TIGRE
	CAIXA DE LODO
	BIODIGESTOR 1500 L - FORTLEVE
	CAIXA DE FILTRO, 1000L
	VALA DE INFILTRAÇÃO

RESPONSÁVEL TÉCNICO PELO PROJETO ARQUITETÔNICO
MÔNICA MARIA DOS REIS - CAU 56.350-1

PROPRIETÁRIA: MAIDE MARCHESE
CPF: 00123731097

RESIDÊNCIA UNIFAMILIAR - PROJETO ARQUITETÔNICO

PROPRIETÁRIO: MAIDE MARCHESE

END.

CONDOMÍNIO VILA NOVA ITACARÉ, L - 02, QD - F, ALTO DA BOA VISTA, ITACARÉ-BA.

TÍTULO

ESQUEMA DE ESGOTAMENTO SANITÁRIO

ARQUITETA

MÔNICA MARIA DOS REIS

DATA

22/04/2024

ARQUIVO

CASA A--MAR.DWG

ESCALA

1/100

FASE
**PROJETO
EXECUTIVO**
FOLHA
11/11