
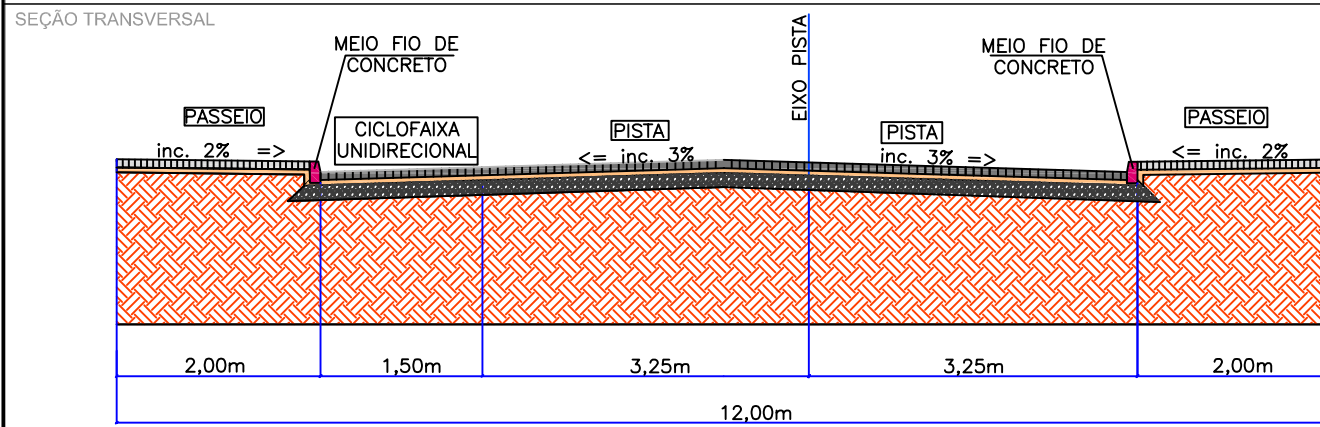
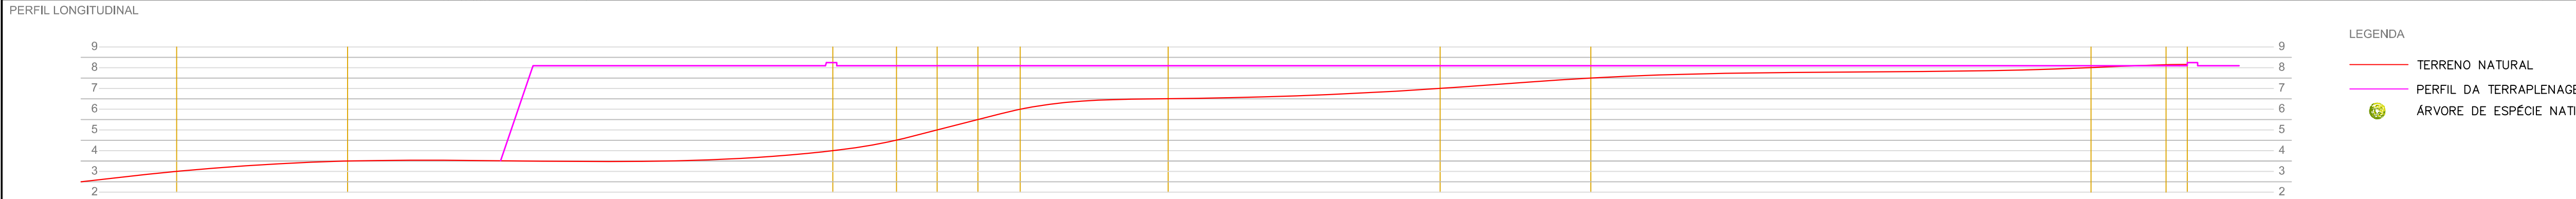


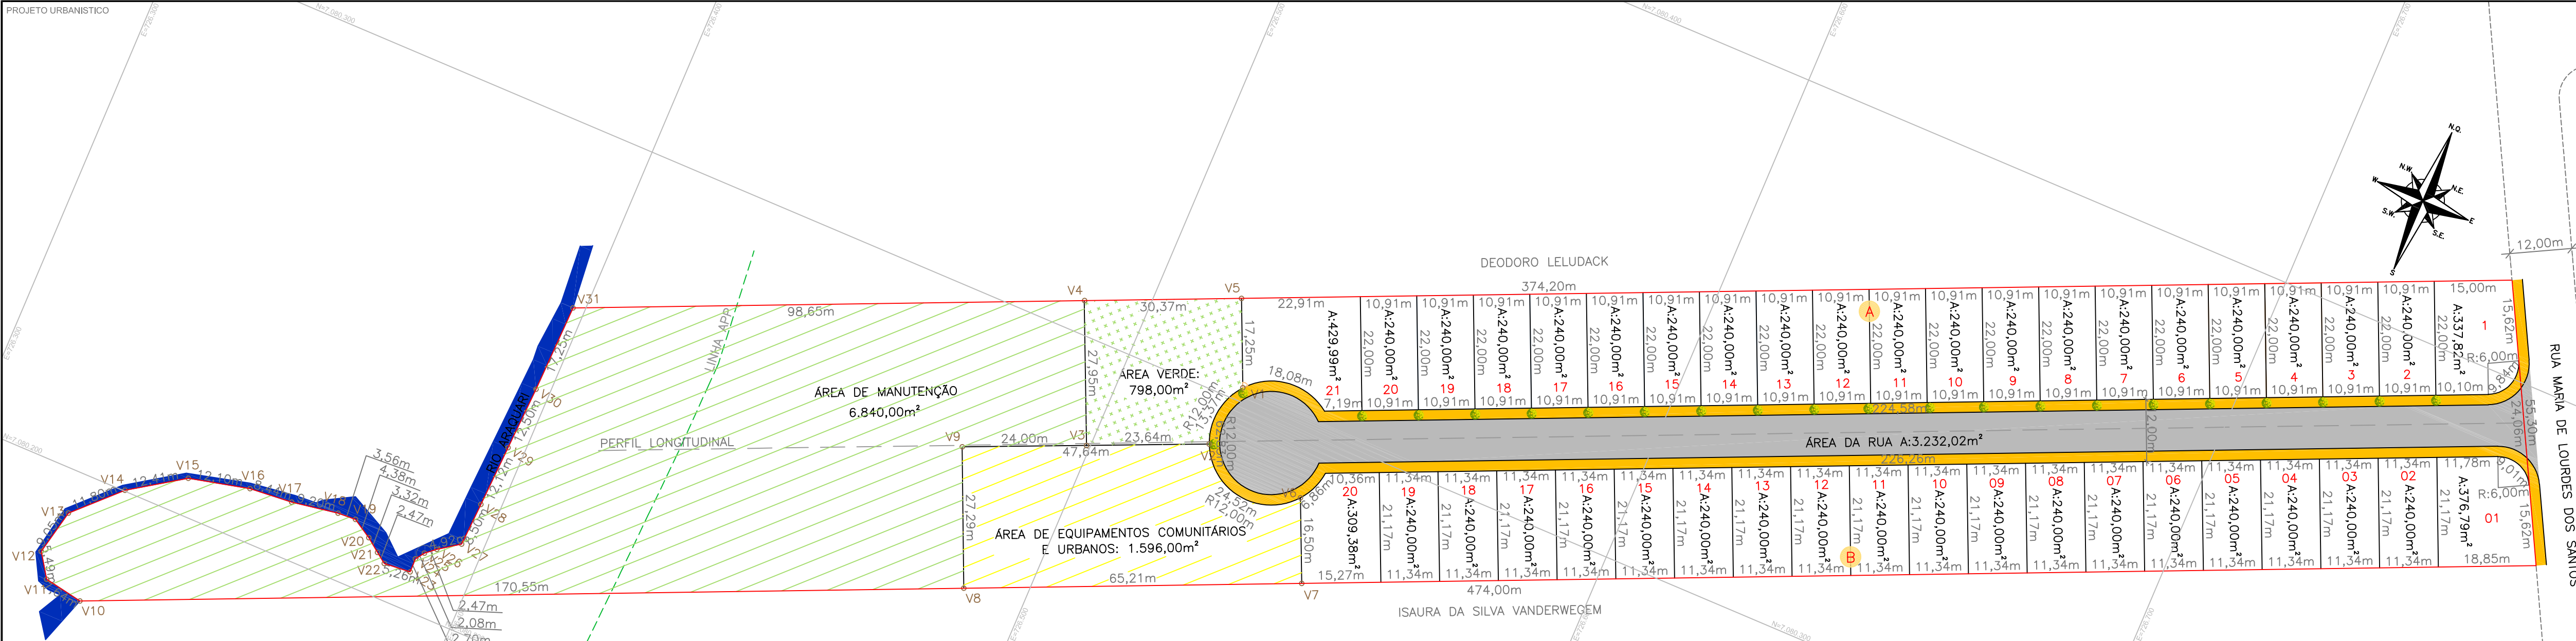


CONVERÇÕES

- PAVIMENTAÇÃO EM BLOCO DE CONCRETO SEXTAVADO – 35 MPa (ESPESSURA 8,0 cm)
- CAMADA DE AREIA DE ASSENTAMENTO (ESPESSURA: 10,00 cm)
- REGULARIZAÇÃO DO SUBLEITO (10,00cm)
- SUBLEITO

LEGENDA:

- LINHA LIMITE APP RIO
- DIVISA IMÓVEL
- RUA
- RUA EXISTENTE
- RIO
- RUA PROJETADA
- CALÇADA PROJETADA
- ÁREA DE MANUTENÇÃO
- ÁREA VERDE 5%
- ÁREA DE EQUIPAMENTOS PÚBLICOS E COMUNITÁRIOS 10%
- CURVAS MESTRAS
- CURVAS AUXILIARES
- VÉRTICE

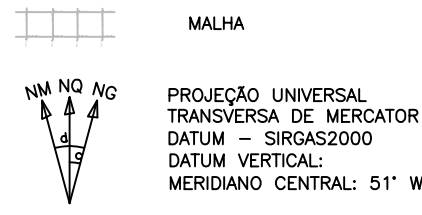

COORDENADAS GEORREFERENCIADAS

ÁREA VERDE


PONTO	ALINHAMENTO	DISTÂNCIA	ANG.INTERNO	AZIMUTE	RUMO Q	X	Y	
V1	V1-V2	13,37	R12,00m	148°14'54"	187°55'49"	755°49'	SO 726522.6895	7080302.6920
V2	V2-V3	23,64		121°33'40"	246°22'09"	66°22'09"	SO 726520.9392	7080290.1272
V3	V3-V4	27,95		90°18'08"	336°04'11"	23°55'59"	NO 726488.2843	7080280.6325
V4	V4-V5	30,37		89°53'19"	66°10'42"	66°10'42"	NE 726487.9440	7080306.2035
V5	V5-V6	17,25		90°00'00"	156°10'42"	23°49'18"	SE 726515.7241	7080318.4685
ÁREA=		798,00m²						

ÁREA DE EQUIPAMENTOS COMUNITÁRIOS E URBANOS

PONTO	ALINHAMENTO	DISTÂNCIA	ANG.INTERNO	AZIMUTE	RUMO Q	X	Y	
V2	V2-V6	24,52	R12,00m	148°53'43"	97°28'26"	82°31'34"	SE 726520.9392	7080290.1272
V6	V6-V7	16,50		121°16'50"	156°11'35"	23°48'25"	SE 726541.2388	7080287.4642
V7	V7-V8	65,21		90°00'53"	246°10'42"	66°10'42"	SO 726547.8982	7080272.3702
V8	V8-V9	27,29		89°49'26"	336°21'16"	23°38'44"	NO 726488.2427	7080246.0322
V9	V9-V2	47,64		89°59'07"	66°22'09"	66°22'09"	NE 726477.2967	7080271.0323
ÁREA=		1.596,00m²						

ÁREA DE MANUTENÇÃO

PONTO	ALINHAMENTO	DISTÂNCIA	ANG.INTERNO	AZIMUTE	RUMO Q	X	Y	
V4	V4-V3	27,95		90°08'41"	156°04'01"	23°55'59"	SE 726487.9440	7080306.2035
V3	V3-V8	24,00		89°41'52"	246°22'09"	66°22'09"	SO 726489.2843	7080280.6325
V8	V8-V9	27,29		270°00'53"	156°21'16"	23°38'44"	SE 726477.2967	7080271.0323
V9	V9-V10	170,55		80°10'34"	246°10'42"	66°10'42"	SO 726488.2427	7080246.0322
V10	V10-V11	7,64		146°07'08"	280°03'35"	79°56'25"	NO 726332.2024	7080177.1401
V11	V11-V12	5,49		134°20'27"	325°43'07"	34°16'53"	NO 726324.6766	7080178.4752
V12	V12-V13	9,05		133°21'01"	12°22'07"	12°22'07"	NE 726321.5821	7080183.0148
V13	V13-V14	11,80		147°20'56"	45°01'11"	45°01'11"	NE 726323.5206	7080191.8549
V14	V14-V15	12,41		168°46'11"	56°15'00"	56°15'00"	NE 726331.8697	7080200.1983
V15	V15-V16	12,10		159°43'02"	76°31'58"	76°31'58"	NE 726342.1915	7080207.0950
V16	V16-V17	8,44		171°41'05"	84°50'53"	84°50'53"	NE 726353.9557	7080209.9122
V17	V17-V18	9,20		184°18'14"	80°32'36"	80°32'36"	NE 726362.3588	7080210.6699
V18	V18-V19	3,56		174°11'37"	86°21'01"	86°21'01"	NE 726371.4336	7080212.1913
V19	V19-V20	4,38		145°11'01"	121°10'00"	56°50'00"	SE 726374.9879	7080212.4080
V20	V20-V21	3,32		174°54'40"	126°15'20"	53°44'40"	SE 726378.7366	7080210.1395
V21	V21-V22	2,47		180°45'15"	125°30'04"	54°29'56"	SE 726381.4159	7080208.1760
V22	V22-V23	5,26		220°34'28"	84°55'36"	84°55'36"	SE 726383.4304	7080206.7391
V23	V23-V24	2,70		265°55'58"	336°59'37"	100°23'30"	NE 726388.6687	7080207.2041
V24	V24-V25	2,08		144°44'41"	34°14'56"	34°14'56"	NE 726388.6213	7080209.8997
V25	V25-V26	2,47		163°56'48"	50°18'08"	50°18'08"	NE 726389.7920	7080211.6191
V26	V26-V27	4,92		175°29'46"	54°48'19"	54°48'19"	NE 726391.6837	7080213.1979
V27	V27-V28	8,50		231°51'42"	2°56'37"	2°56'37"	NE 726395.7128	7080216.0325
V28	V28-V29	12,12		180°00'00"	2°33'46"	2°33'46"	NE 726396.6913	7080236.6313
V29	V29-V30	12,50		180°00'00"	2°33'46"	2°33'46"	NE 726396.6913	7080236.6313
V30	V30-V31	17,25		181°04'38"	1°29'08"	1°29'08"	NE 726397.2501	7080249.1158
V31	V31-V4	98,65		115°18'25"	66°10'42"	66°10'42"	NE 726397.6973	7080266.3594
ÁREA=		6.840,00m²						

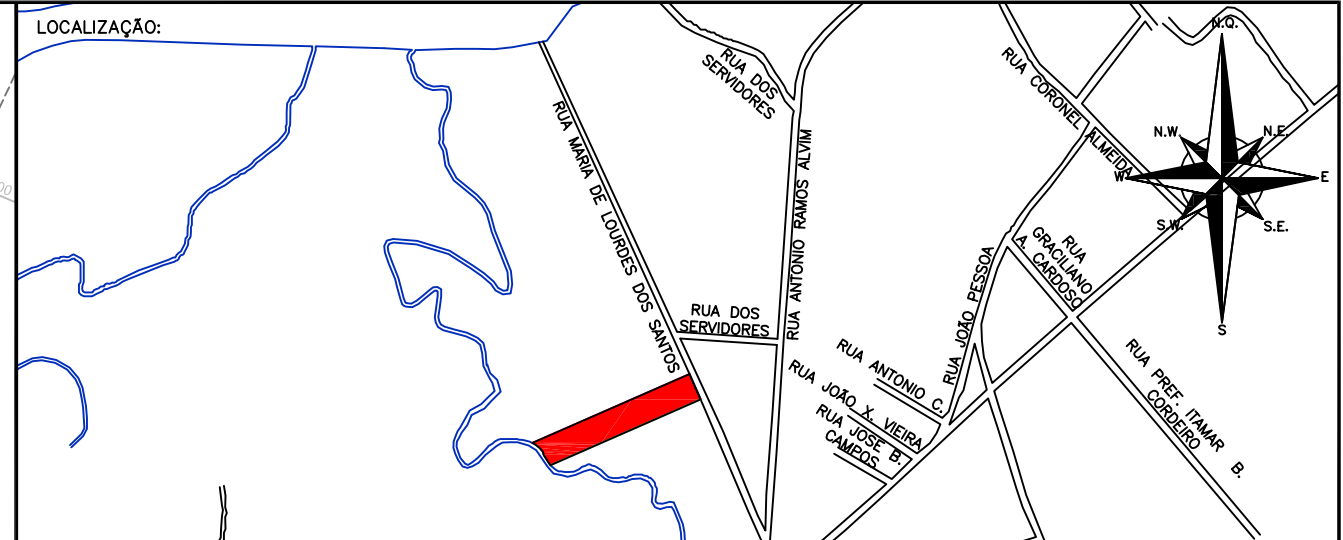

QUADRO DE ÁREAS				
1	A 5.327,82m²	337,82	27	240,00
2		240,00	28	240,00
3		240,00	29	240,00
4		240,00	30	240,00
5		240,00	31	240,00
6		240,00	32	240,00
7		240,00	33	240,00
8		240,00	34	240,00
9		240,00	35	240,00
10		240,00	36	240,00
11		240,00	37	240,00
12		240,00	38	240,00
13		240,00	39	240,00
14		240,00	40	240,00
15		240,00	41	309,38
16		240,00		
17		240,00		
18		240,00		
19		240,00		
20		240,00		
21		429,99		
22	B 5.006,71m²	376,79		
23		240,00		
24		240,00		
25		240,00		
26		240,00		

18		B 5.006,71m²	240,00	ÁREA DA MATRÍCULA	22.800,00	
19			240,00	Área de Manutenção	30,00%	6.840,00
20			240,00	ÁREA LOTEÁVEL	70,00%	15.960,00
21			429,99			
22			376,79	Área dos Lotes	64,75%	10.333,98
23	240,00	Área das Ruas	20,25%	3.232,02		
24	240,00	Rua A		3.232,02		
25	240,00	Área Equip. Com. e Urb.	10,00%	1.596,00		
26	240,00	Área Verde	5,00%	798,00		
			TOTAL	100,00%	15.960,00	

Observação: A Área de Equipamentos Comunitários e Urbanos, Área Verde e Área da Rua, correspondem á 35,25% da Área Loteável.

CONTRATANTE:			
FABIO MATIAS DE SOUZA			
PROJETO: PROJETO GEOMÉTRICO/URBANÍSTICO (MATRÍCULA Nº 34.428)			
LOCAL: RUA MARIA DE LOURDES DOS SANTOS BAIRRO: CENTRO – MUNICÍPIO DE ARAQUARI / SC			
EMPREENDIMENTO: LOTEAMENTO RESIDENCIAL MATIAS PLANTA BAIXA		ZONA: ZDU IV e ZDU III	
RESPONSÁVEL (PROPRIETÁRIO):		DATA: JULHO/2024	
RESPONSÁVEL TÉCNICO:		INSCRIÇÃO IMOBILIÁRIA: 01.01.0032.1616	
RESPONSÁVEL TÉCNICO:		ESCALA: 1:1000	
RESPONSÁVEL TÉCNICO:		PRANCHA: 01/01	
RESPONSÁVEL TÉCNICO:		ÁREA: 22.800,00 m²	
FABIO MATIAS DE SOUZA CPF: 613.885.139-00		ARQ. SABRINA FELLER CAU: A74081-0	