


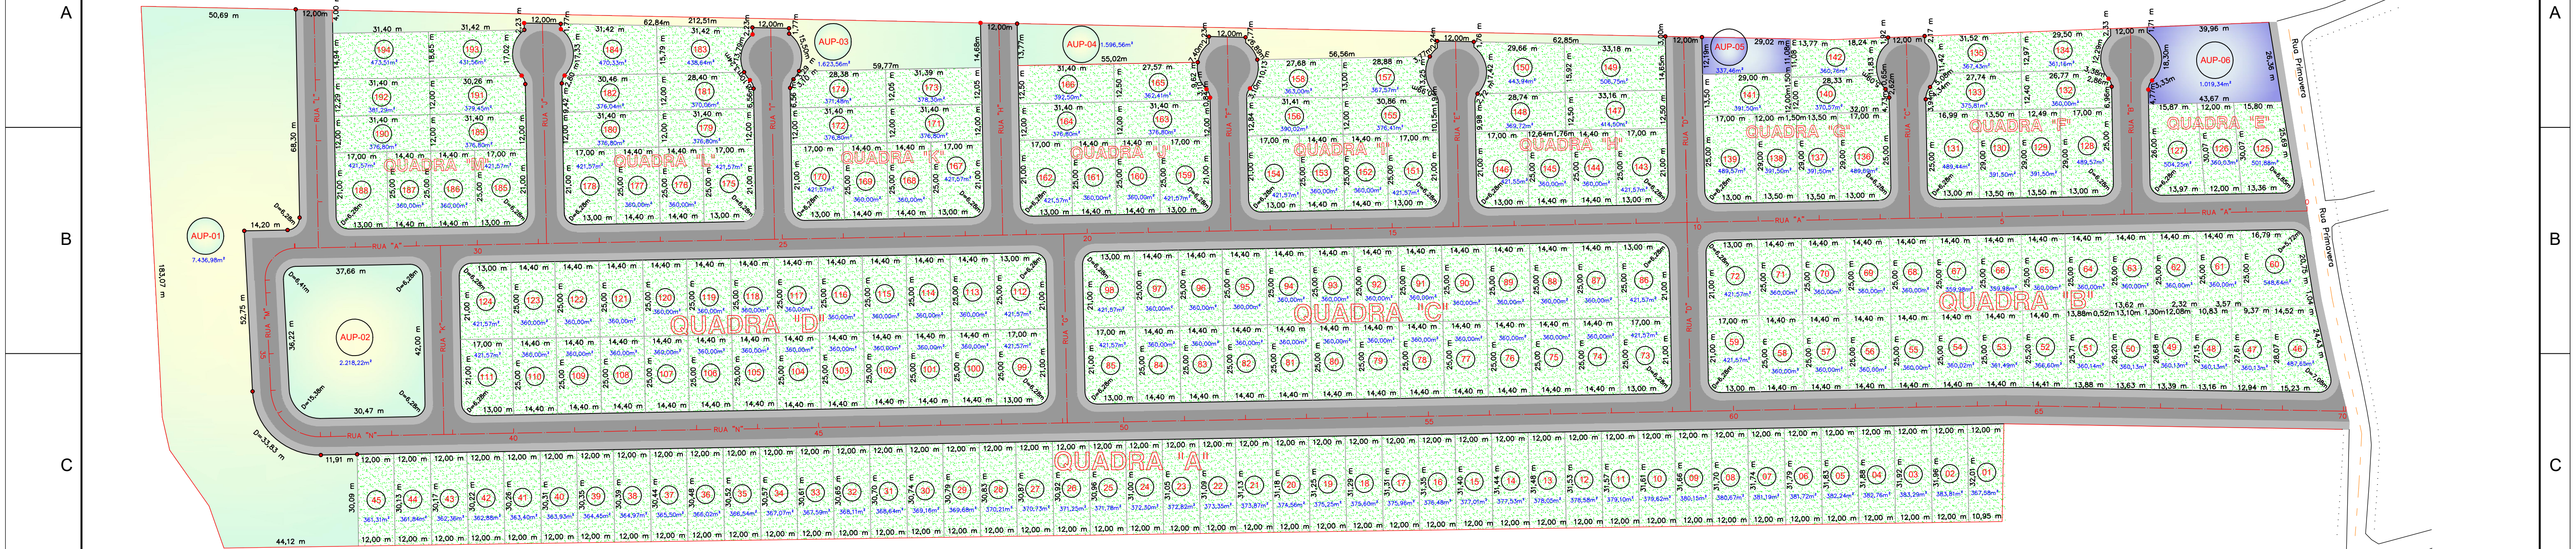

| Descrição            | Área           | Porcentagem |
|----------------------|----------------|-------------|
| Polígono do Imóvel   | 114.060,916 m² | 100,00 %    |
| Sistema Viário       | 25.758,80 m²   | 22,58 %     |
| Áreas Verdes         | 12.875,32 m²   | 11,29 %     |
| Áreas Institucionais | 1.356,80 m²    | 1,19 %      |
| Lotes                | 74.069,99 m²   | 64,94 %     |

QUADRO DE ÁREAS

| QUADRA "A" |           |
|------------|-----------|
| Lote (nº)  | Área (m²) |
| 01         | 367,58    |
| 02         | 383,81    |
| 03         | 383,29    |
| 04         | 382,76    |
| 05         | 382,24    |
| 06         | 381,72    |
| 07         | 381,19    |
| 08         | 380,67    |
| 09         | 380,15    |
| 10         | 379,62    |
| 11         | 379,10    |
| 12         | 378,58    |
| 13         | 378,05    |
| 14         | 377,53    |
| 15         | 377,01    |
| 16         | 376,48    |
| 17         | 375,96    |
| 18         | 375,60    |
| 19         | 375,25    |
| 20         | 374,56    |
| 21         | 373,87    |
| 22         | 373,25    |
| 23         | 372,82    |
| 24         | 372,30    |
| 25         | 371,78    |
| 26         | 371,25    |
| 27         | 370,73    |
| 28         | 370,21    |
| 29         | 369,68    |
| 30         | 369,16    |
| 31         | 368,64    |
| 32         | 368,11    |
| 33         | 367,59    |
| 34         | 367,07    |
| 35         | 366,54    |
| 36         | 366,02    |
| 37         | 365,50    |
| 38         | 364,97    |
| 39         | 364,45    |
| 40         | 363,93    |
| 41         | 363,40    |
| 42         | 362,88    |
| 43         | 362,36    |
| 44         | 361,84    |
| 45         | 361,31    |

QUADRO DE ÁREAS

| QUADRA "B" |           |
|------------|-----------|
| Lote (nº)  | Área (m²) |
| 46         | 487,65    |
| 47         | 360,00    |
| 48         | 360,00    |
| 49         | 360,00    |
| 50         | 360,00    |
| 51         | 360,14    |
| 52         | 366,60    |
| 53         | 361,49    |
| 54         | 360,02    |
| 55         | 360,00    |
| 56         | 360,00    |
| 57         | 360,00    |
| 58         | 360,00    |
| 59         | 421,57    |
| 60         | 548,64    |
| 61         | 360,00    |
| 62         | 360,00    |
| 63         | 360,00    |
| 64         | 360,00    |
| 65         | 360,00    |
| 66         | 359,98    |
| 67         | 359,98    |
| 68         | 360,00    |
| 69         | 360,00    |
| 70         | 360,00    |
| 71         | 360,00    |
| 72         | 421,57    |

QUADRO DE ÁREAS

| QUADRA "C" |           |
|------------|-----------|
| Lote (nº)  | Área (m²) |
| 87         | 360,00    |
| 88         | 360,00    |
| 89         | 360,00    |
| 90         | 360,00    |
| 91         | 360,00    |
| 92         | 360,00    |
| 93         | 360,00    |
| 94         | 360,00    |
| 95         | 360,00    |
| 96         | 360,00    |
| 97         | 360,00    |
| 98         | 421,57    |

QUADRO DE ÁREAS

| QUADRA "D" |           |
|------------|-----------|
| Lote (nº)  | Área (m²) |
| 123        | 360,00    |
| 124        | 421,57    |

QUADRO DE ÁREAS

| QUADRA "E" |           |
|------------|-----------|
| Lote (nº)  | Área (m²) |
| 125        | 501,88    |
| 126        | 360,03    |
| 127        | 504,25    |

QUADRO DE ÁREAS

| QUADRA "F" |           |
|------------|-----------|
| Lote (nº)  | Área (m²) |
| 128        | 489,57    |
| 129        | 391,50    |
| 130        | 391,50    |
| 131        | 489,44    |
| 132        | 360,00    |
| 133        | 375,81    |
| 134        | 361,16    |
| 135        | 367,43    |

QUADRO DE ÁREAS

| QUADRA "G" |           |
|------------|-----------|
| Lote (nº)  | Área (m²) |
| 136        | 489,69    |
| 137        | 391,50    |
| 138        | 391,50    |
| 139        | 489,57    |
| 140        | 370,57    |
| 141        | 391,50    |
| 142        | 360,76    |

QUADRO DE ÁREAS

| QUADRA "H" |           |
|------------|-----------|
| Lote (nº)  | Área (m²) |
| 143        | 421,57    |
| 144        | 360,00    |
| 145        | 360,00    |
| 146        | 421,55    |
| 147        | 414,50    |
| 148        | 369,72    |
| 149        | 506,75    |
| 150        | 443,94    |

QUADRO DE ÁREAS

| QUADRA "I" |           |
|------------|-----------|
| Lote (nº)  | Área (m²) |
| 151        | 421,57    |
| 152        | 360,00    |
| 153        | 360,00    |
| 154        | 421,57    |
| 155        | 376,41    |
| 156        | 390,02    |
| 157        | 367,57    |
| 158        | 363,00    |

QUADRO DE ÁREAS

| QUADRA "J" |           |
|------------|-----------|
| Lote (nº)  | Área (m²) |
| 159        | 421,57    |
| 160        | 360,00    |
| 161        | 360,00    |
| 162        | 421,57    |
| 163        | 376,80    |
| 164        | 376,80    |
| 165        | 362,41    |
| 166        | 392,50    |

QUADRO DE ÁREAS

| QUADRA "K" |           |
|------------|-----------|
| Lote (nº)  | Área (m²) |
| 167        | 421,57    |
| 168        | 360,00    |
| 169        | 360,00    |
| 170        | 421,57    |
| 171        | 376,80    |
| 172        | 376,80    |
| 173        | 378,30    |
| 174        | 371,48    |

QUADRO DE ÁREAS

| QUADRA "L" |           |
|------------|-----------|
| Lote (nº)  | Área (m²) |
| 183        | 438,64    |
| 184        | 470,33    |

QUADRO DE ÁREAS

| QUADRA "M" |           |
|------------|-----------|
| Lote (nº)  | Área (m²) |
| 185        | 421,57    |
| 186        | 360,00    |
| 187        | 360,00    |
| 188        | 421,57    |
| 189        | 376,80    |
| 190        | 376,80    |
| 191        | 379,45    |
| 192        | 381,29    |
| 193        | 431,56    |
| 194        | 473,51    |

QUADRO DE ÁREAS

| QUADRA "N" |           |
|------------|-----------|
| Lote (nº)  | Área (m²) |
| 195        | 421,57    |
| 196        | 360,00    |
| 197        | 360,00    |
| 198        | 421,57    |
| 199        | 376,80    |
| 200        | 376,80    |
| 201        | 378,30    |
| 202        | 371,48    |

QUADRO DE ÁREAS

| QUADRA "O" |           |
|------------|-----------|
| Lote (nº)  | Área (m²) |
| 203        | 421,57    |
| 204        | 360,00    |
| 205        | 360,00    |
| 206        | 421,57    |
| 207        | 376,80    |
| 208        | 376,80    |
| 209        | 378,30    |
| 210        | 371,48    |

QUADRO DE ÁREAS






| QUADRA "P" |           |
|------------|-----------|
| Lote (nº)  | Área (m²) |
| 211        | 421,57    |
| 212        | 360,00    |
| 213        | 360,00    |
| 214        | 421,57    |
| 215        | 376,80    |
| 216        | 376,80    |
| 217        | 378,30    |
| 218        | 371,48    |

QUADRO DE ÁREAS

| QUADRA "Q" |           |
|------------|-----------|
| Lote (nº)  | Área (m²) |
| 219        | 421,57    |
| 220        | 360,00    |
| 221        | 360,00    |
| 222        | 421,57    |
| 223        | 376,80    |
| 224        | 376,80    |
| 225        | 378,30    |
| 226        | 371,48    |

QUADRO DE ÁREAS

| QUADRA "R" |           |
|------------|-----------|
| Lote (nº)  | Área (m²) |
| 227        | 421,57    |
| 228        | 360,00    |
| 229        | 360,00    |
| 230        | 421,57    |
| 231        | 376,80    |
| 232        | 376,80    |
| 233        | 378,30    |
| 234        | 371,48    |

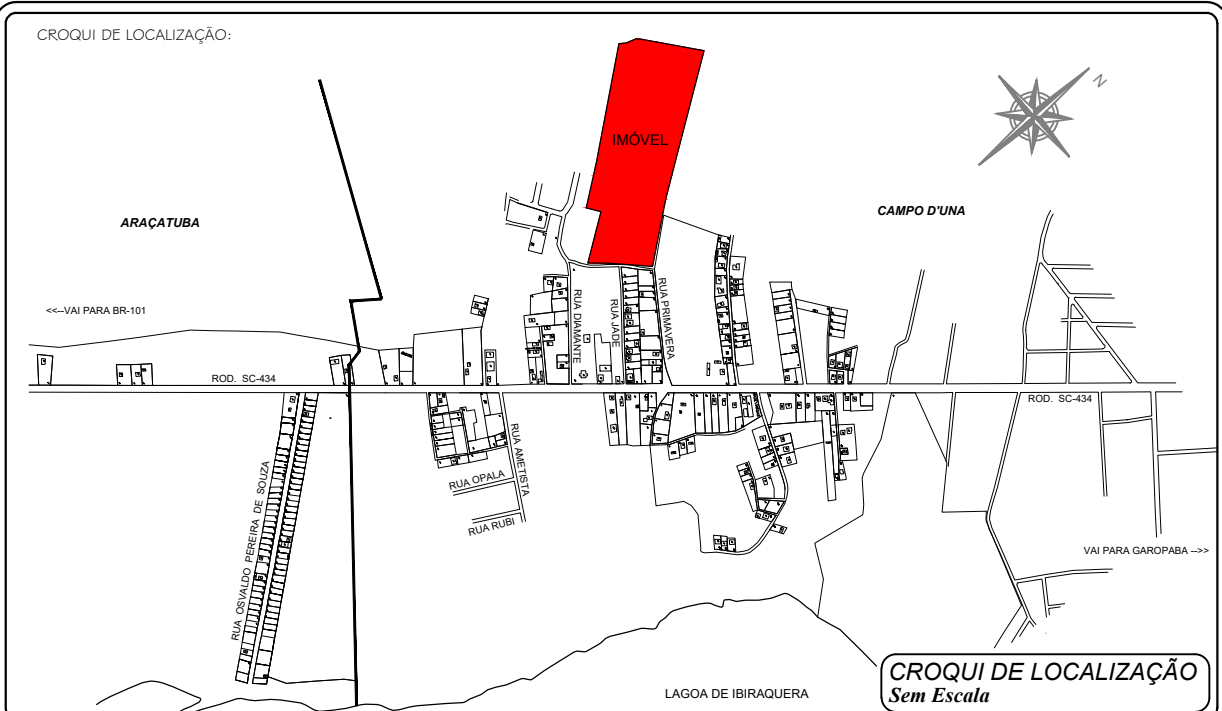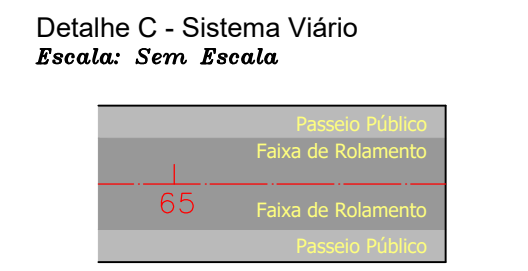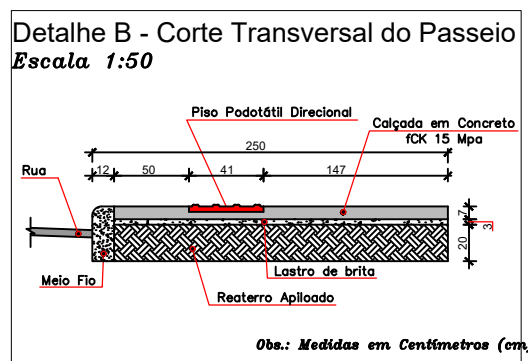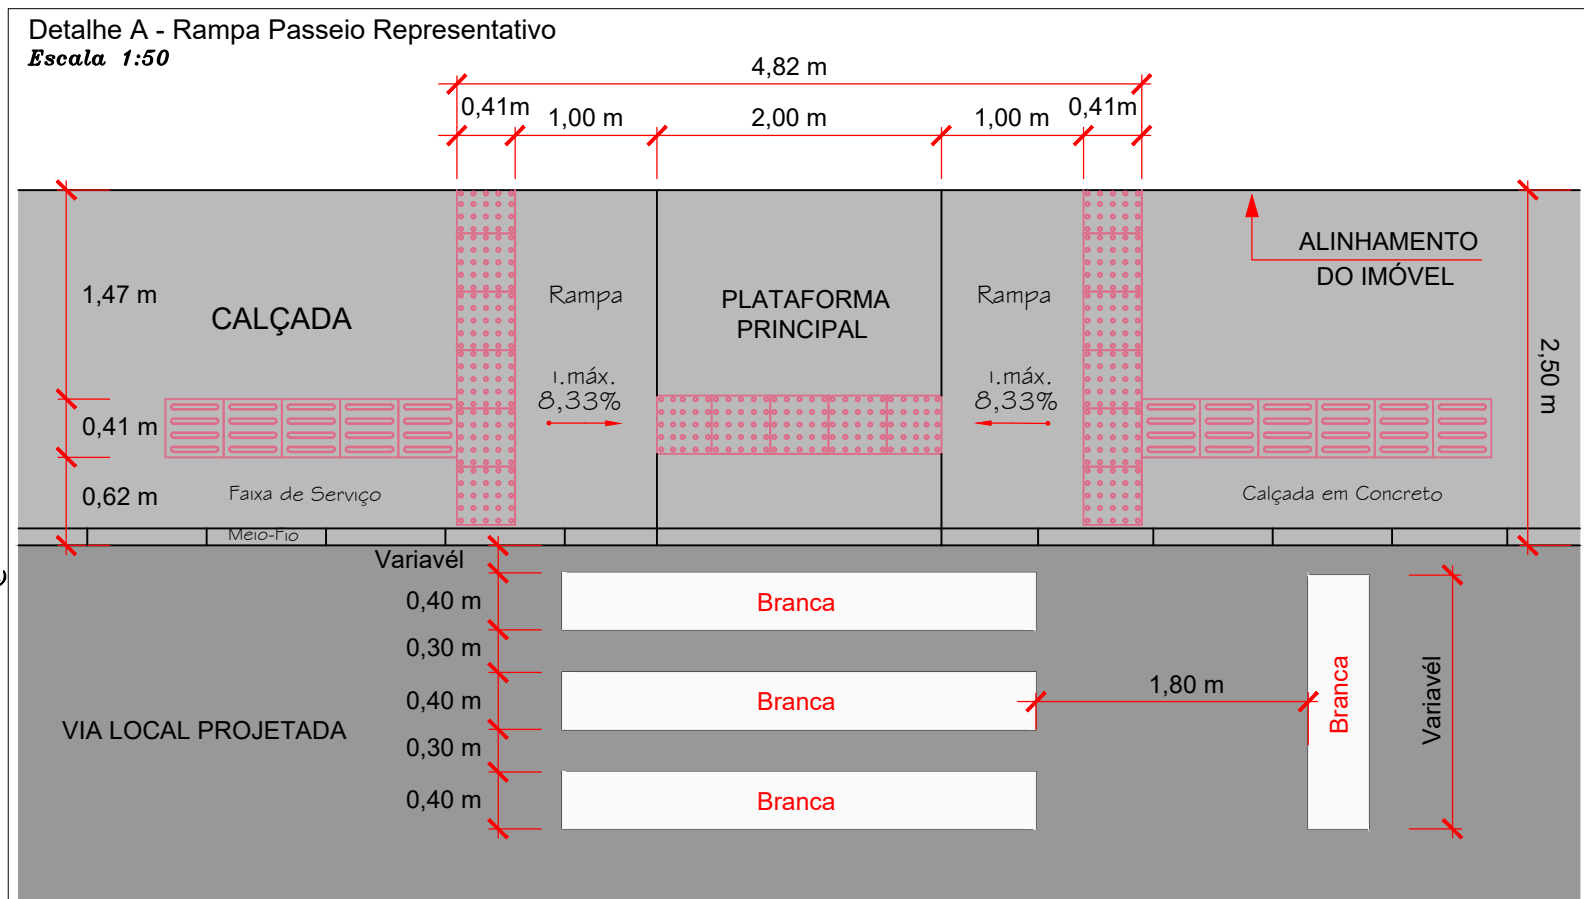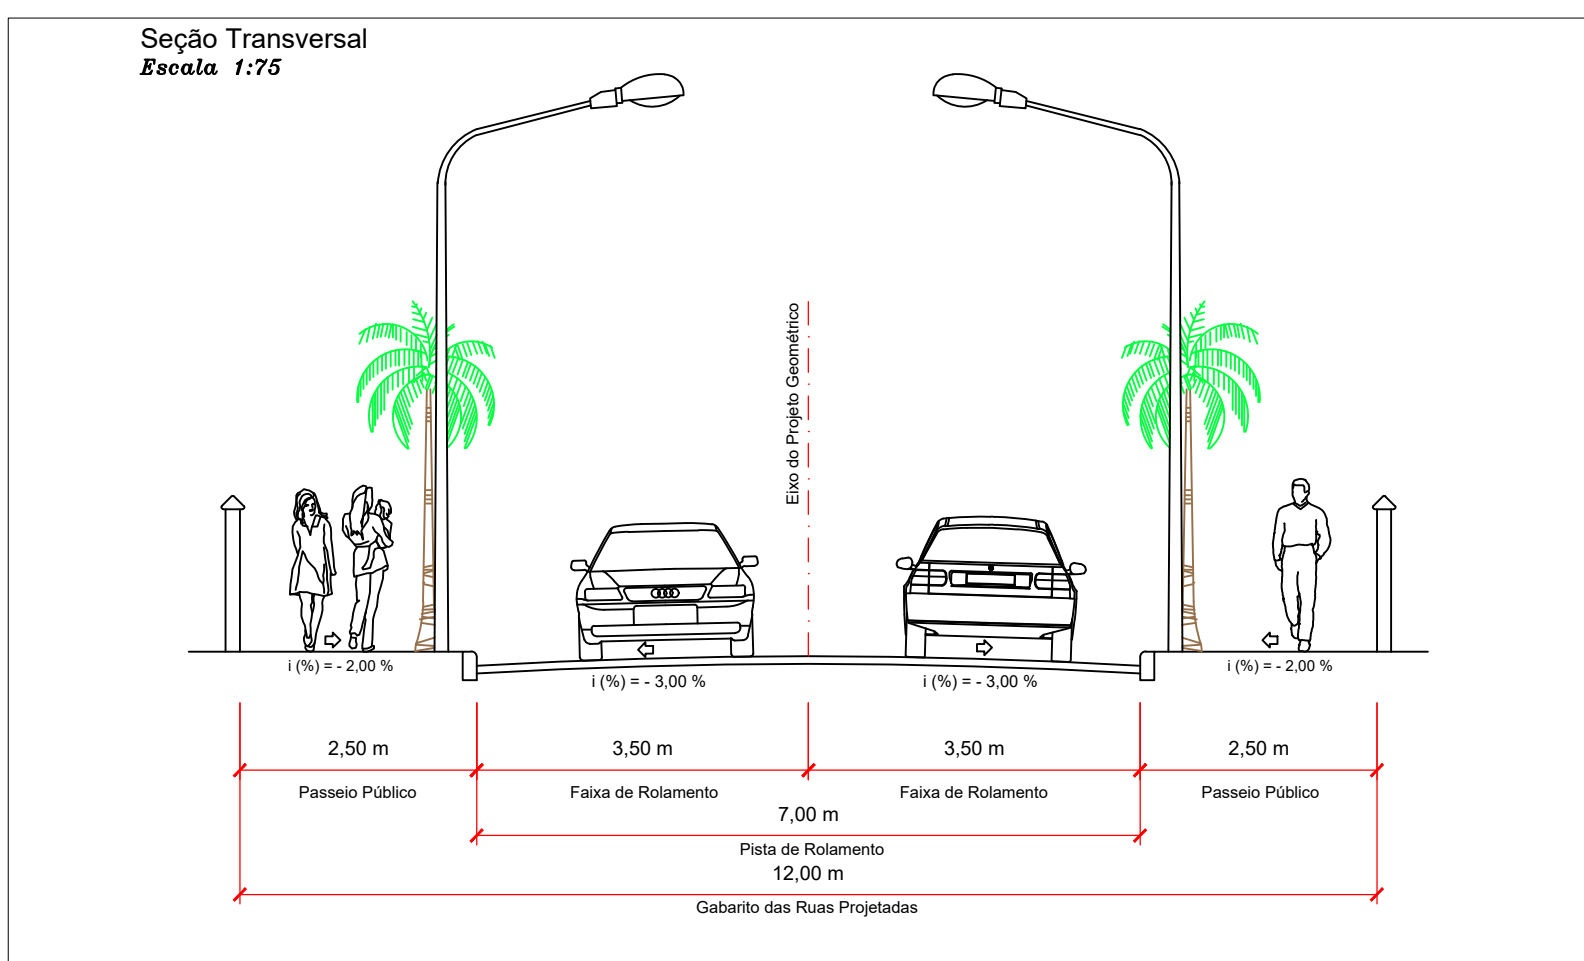

**PROJETO DE LOTEAMENTO**  
(PROJETO URBANÍSTICO - ARRUMAMENTOS, QUADRAS E LOTES)

PROPRIETÁRIO / LOCAL: JCD INCORPORADORA SPE LTDA. LOTEAMENTO CAMPO D'UNA, RUA PRIMAVERA, S/N - CAMPO D'UNA - IMBITUBA - SC

RESPONSÁVEL TÉCNICO: ENGº STEPHAN DE MELO SENIA (CREA: 105.572-E)

CONTEÚDO: - Projeto Urbanístico - Detalhes

PRIMEIRO: 1:742,723 m

ÁREA TOTAL DO TERRENO: 114.060,916 m²

ÁREA INSTITUCIONAL: 39.990,92 m²

MATÉRIAS: 16,362

ESCALA: 1:1000

UNIV. DE PROJETO: Téc. Gelson

CÁLCULO E DESENHO: Téc. Gelson

DATA: MAIO/2018

PROJ. URB. MB\_A1\_1000\_Pista

01/01