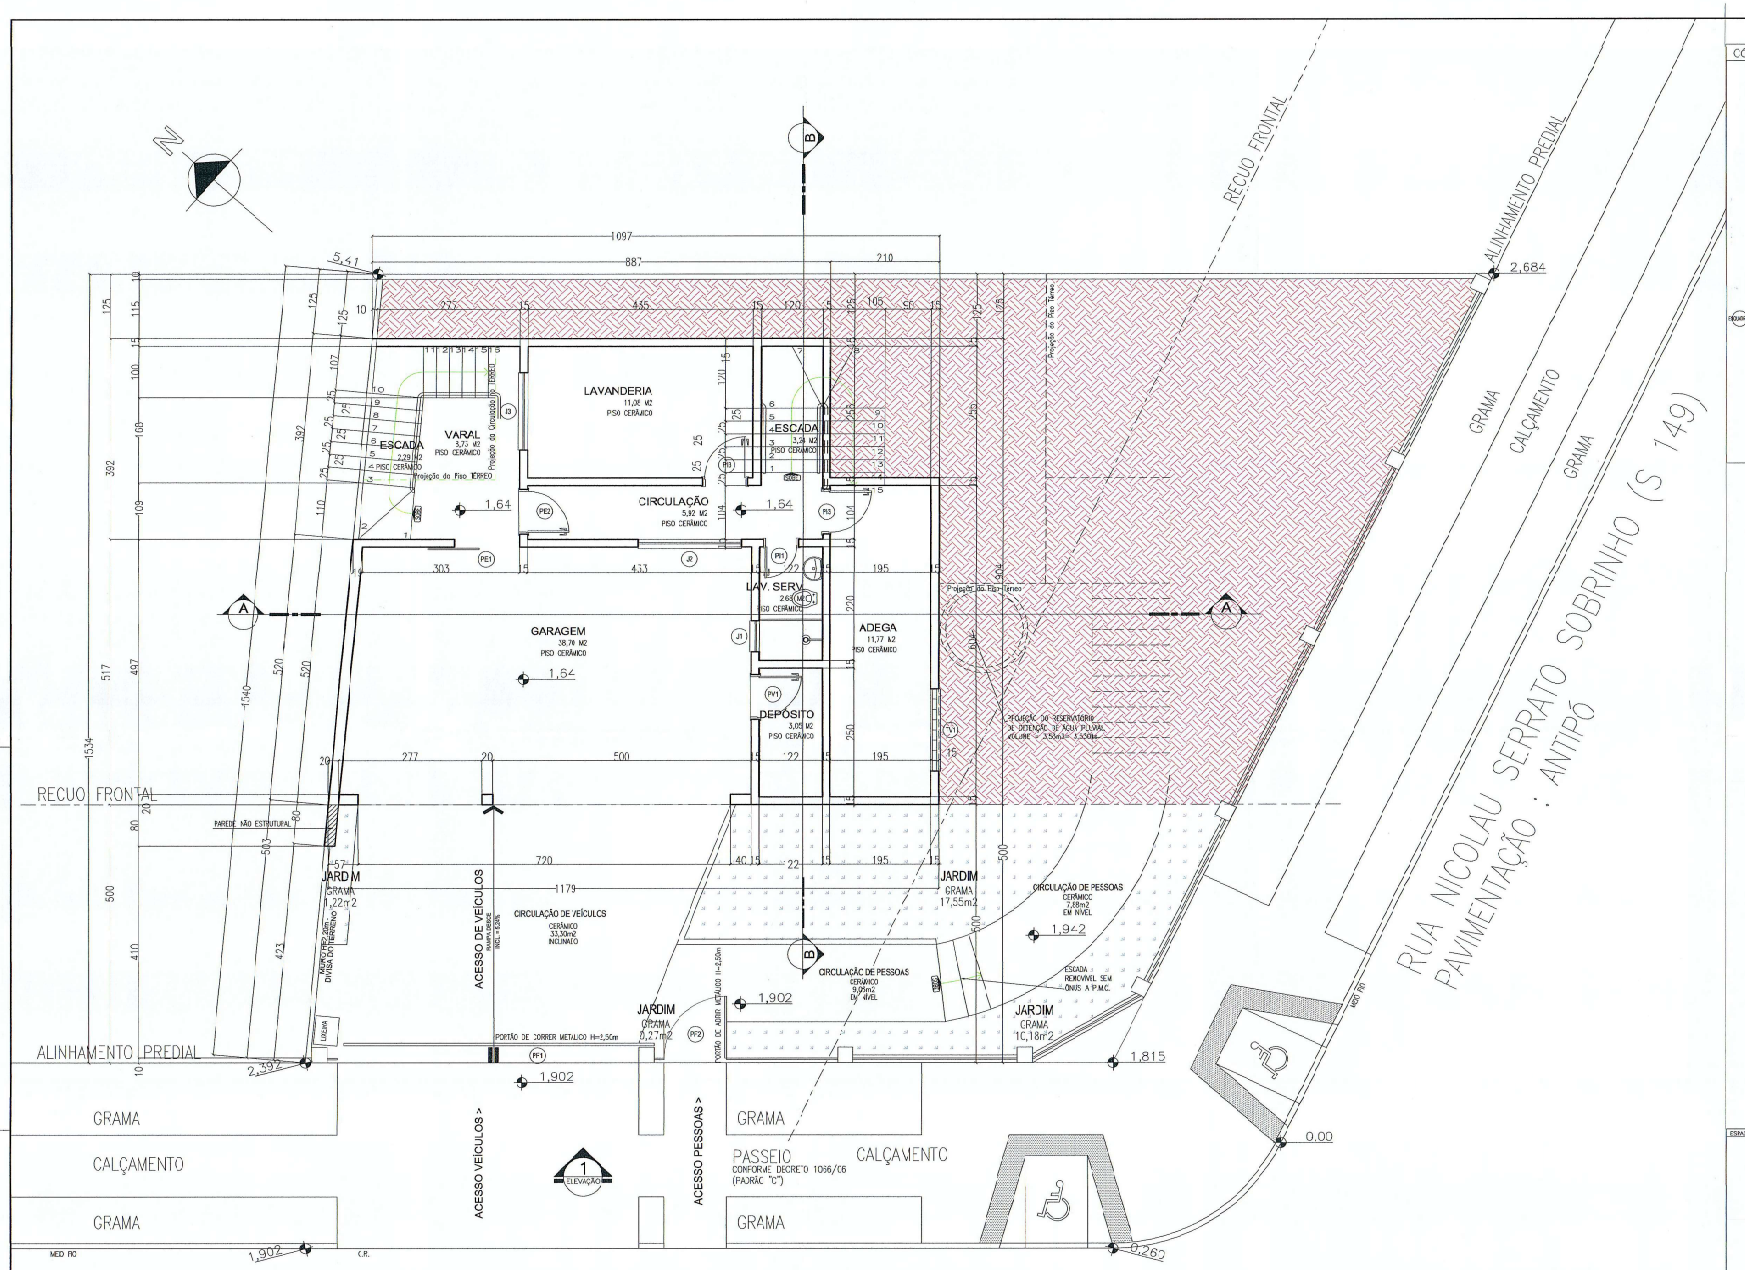


PLANTA SUBSOLO

ESCALA..... 1/50

ÁREA DO SUBSOLO = 85,33m2

ÁREA NÃO COMPUTÁVEL = 40,85m2
ÁREA COMPUTÁVEL = 44,47m2

QUADRO DE ESPECIFICAÇÕES

	CÓDIGO	MATERIAL	DIVENSÃO	COR
	J1	ESQUADRIA DE VIDRO TEMPERADO - MAXIM-AR	60x 90 P=1,50cm	INCOLOR
	J2	ESQUADRIA DE VIDRO TEMPERADO - CORRER	200x 90 P=1,50cm	INCOLOR
	J3	ESQUADRIA DE VIDRO TEMPERADO - CORRER	150x120 P= 90cm	INCOLOR
	J4	ESQUADRIA DE VIDRO TEMPERADO - CORRER	180x120 P= 90cm	INCOLOR
	J5	ESQUADRIA DE VIDRO TEMPERADO - CORRER/FIXO	180x150 P= 50cm	INCOLOR
	J6	ESQUADRIA DE VIDRO TEMPERADO - MAXIM AR/FIXO	100x150 P= 50cm	INCOLOR
	J7	ESQUADRIA DE VIDRO TEMPERADO - CORRER	250x120 P= 90cm	INCOLOR
	J8	ESQUADRIA DE VIDRO TEMPERADO - MAXIM AR	40x 80 P= 30cm	INCOLOR
	J9	ESQUADRIA DE VIDRO TEMPERADO - MAXIM AR	100x 90 P=1,50cm	INCOLOR
	J10	ESQUADRIA DE VIDRO TEMPERADO - MAXIM AR	150x 90 P=1,50cm	INCOLOR
	J11	ESQUADRIA DE VIDRO TEMPERADO - MAXIM AR	120x 90 P=1,50cm	INCOLOR
	TV1	TUBO DE VIDRO INCOLOR - FIXO	160x60cm P=60cm	INCOLOR
	PE1	PORTA DE CORRER - MADEIRA E EXTERNA	120x210cm	BRANCA
	PE2	PORTA DE AERR - MADEIRA E EXTERNA	80x210cm	BRANCA
	PE3	PORTA DE AERR E PINTANTE - MADEIRA E EXTERNA	120x210cm	BRANCA
EQUIVALE	PJ1	PORTA DE CORRER - VIDRO TEMPERADO	140x210cm	INCOLOR
	PJ12	PORTA DE CORRER - VIDRO TEMPERADO	140x210cm	INCOLOR
	PF1	PORTÃO DE CORRER - 1 FOLHA - FERRO E EXTERNO	690x250cm	BRANCA
	PF2	PORTÃO DE ABRIR - FERRO E EXTERNO	120x250cm	BRANCA
	PV1	PORTA VENEZIANA - 1 FOLHA - MADEIRA	80x210cm	BRANCA
	PI1	PORTA DE CORRER - MADEIRA E INTERNA	60x210cm	BRANCA
	PI2	PORTA DE CORRER - MADEIRA E INTERNA	72x210cm	BRANCA
	PI3	PORTA DE CORRER - MADEIRA E INTERNA	80x210cm	BRANCA
	PI4	PORTA DE CORRER - MADEIRA E INTERNA	120x210cm	BRANCA

ESCALA: 1/50 PMC

PREFEITURA MUNICIPAL DE CURITIBA
Aprovado em 09 de 05 de 17
Alvará nº 348420
Projeto aprovado pela PMC, nos termos do decreto 1020/2013, em relação aos aspectos de zoneamento, uso e ocupação de solo e parâmetros urbanísticos relevantes.
Silvana Isabel Machi dos Santos
Mat. 380864-1 - Assis. Administ.

Roberto Tadeu Oliveira
Engenheiro Civil
CREA-PR 47.790/D - PMC 13492
07-25-17

DECLARAÇÃO
"O AUTOR DO PROJETO É RESPONSÁVEL TÉCNICO, SÃO RESPONSÁVEIS CIVIL E ADMINISTRATIVAMENTE PELO ATENDIMENTO DAS ESPECIFICAÇÕES CONSTANTES DOS ANEXOS DA PORTARIA Nº 80/2013 LEGISLAÇÃO MUNICIPAL E NORMAS BRASILEIRAS VIGENTES. SUJEITANDO-SE AS SANÇÕES LEGAIS DECORRENTES DE EVENTUAIS PREJUÍZOS A TERCEIROS."

OBRA: CONSTRUÇÃO DE UMA HABITAÇÃO UNIFAMILIAR EM ALVENARIA	DESENHO: ILA
PROPRIETÁRIO DA OBRA: JAILSON SILVESTRE DA SILVA	DATA: 27/02/2014
RESPONSÁVEL TÉCNICO PELA EXECUÇÃO DA OBRA: Ivana Lisicki de Abreu Wirkale - Arquiteta - CAU A-17813-7	ESCALA: INDICADA
AUTOR DO PROJETO ARQUITETÔNICO: Ivana Lisicki de Abreu Wirkale - Arquiteta - CAU A-17813-7	NÚMERO DA PRANCHA: A-2
REFERÊNCIA: SUBSOLO	PROJETO ARQUITETÔNICO

Prof. Ulisses Vieira, 30/130 - Curitiba - PR - CEP 80.320-090 - arquitetaivana@hotmail.com - (41)3244-8423 / 99677-7685

DIREITOS AUTORAIS RESERVADOS

MARÇO/2017