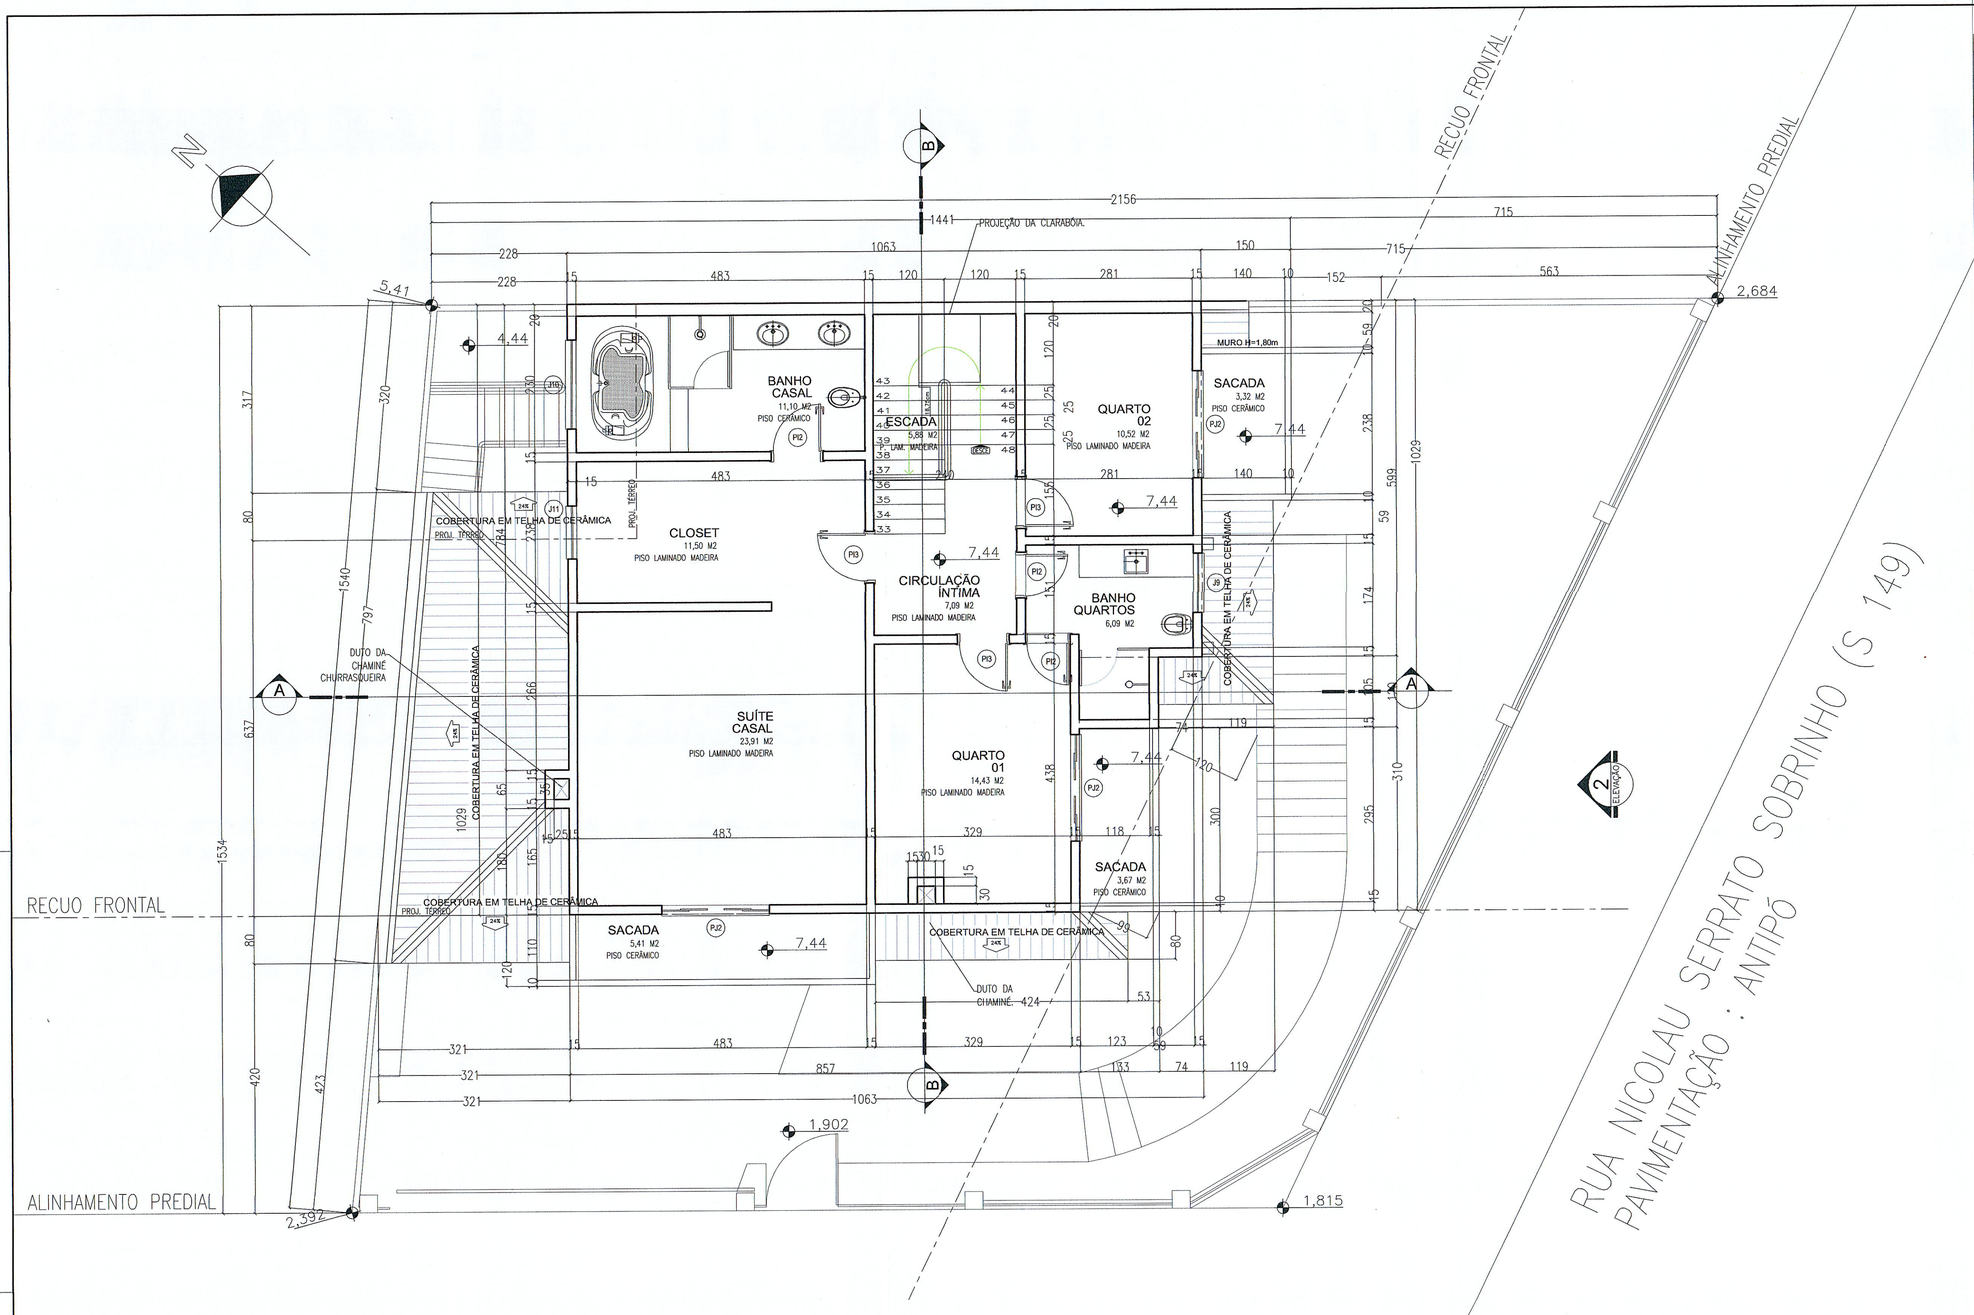


PLANTA DO SUPERIOR

ESCALA.....1/50
ÁREA DO SUPERIOR = 116,27m2
102,13 + 14,14 (SACADAS)

ÁREA NÃO COMPUTÁVEL = 10,00m2
ÁREA COMPUTÁVEL = 106,27m2

QUADRO DE ESPECIFICAÇÕES

CÓDIGO		MATERIAL	DIMENSÃO	COR
	J1	ESQUADRIA DE VIDRO TEMPERADO – MAXIM–AR	60x 80 P=130cm	INCOLOR
	J2	ESQUADRIA DE VIDRO TEMPERADO – CORRER	200x 60 P=150cm	INCOLOR
	J3	ESQUADRIA DE VIDRO TEMPERADO – CORRER	150x120 P= 90cm	INCOLOR
	J4	ESQUADRIA DE VIDRO TEMPERADO – CORRER	180x120 P= 90cm	INCOLOR
	J5	ESQUADRIA DE VIDRO TEMPERADO – CORRER/FIXO	180x160 P= 50cm	INCOLOR
	J6	ESQUADRIA DE VIDRO TEMPERADO – MAXIM AR/FIXO	100x160 P= 50cm	INCOLOR
	J7	ESQUADRIA DE VIDRO TEMPERADO – CORRER	250x120 P= 90cm	INCOLOR
	J8	ESQUADRIA DE VIDRO TEMPERADO – MAXIM AR	40x 80 P=130cm	INCOLOR
	J9	ESQUADRIA DE VIDRO TEMPERADO – MAXIM AR	100x 80 P=130cm	INCOLOR
	J10	ESQUADRIA DE VIDRO TEMPERADO – MAXIM AR	150x 80 P=130cm	INCOLOR
	J11	ESQUADRIA DE VIDRO TEMPERADO – MAXIM AR	120x 80 P=130cm	INCOLOR
	TV1	TIJOLO DE VIDRO INCOLOR – FIXO	160x60cm P=90cm	INCOLOR
	PE1	PORTA DE CORRER – MADEIRA E EXTERNA	120x210cm	BRANCA
	PE2	PORTA DE ABRIR – MADEIRA E EXTERNA	80x210cm	BRANCA
	PE3	PORTA DE ABRIR E PIVOTANTE – MADEIRA E EXTERNA	120x210cm	BRANCA
(EXAUSTO)	PJ1	PORTA DE CORRER – VIDRO TEMPERADO	160x210cm	INCOLOR
	PJ2	PORTA DE CORRER – VIDRO TEMPERADO	180x210cm	INCOLOR
	PF1	PORTÃO DE CORRER – 1 FOLHA – FERRO E EXTERNO	600x250cm	BRANCA
	PF2	PORTÃO DE ABRIR – FERRO E EXTERNO	120x250cm	BRANCA
	PV1	PORTA VENEZIANA – 1 FOLHA – MADEIRA	80x210cm	BRANCA
	PI1	PORTA DE CORRER – MADEIRA E INTERNA	60x210cm	BRANCA
	PI2	PORTA DE CORRER – MADEIRA E INTERNA	70x210cm	BRANCA
	PI3	PORTA DE CORRER – MADEIRA E INTERNA	80x210cm	BRANCA
	PI4	PORTA DE CORRER – MADEIRA E INTERNA	120x210cm	BRANCA

ESPAÇO RESERVADO A P.M.C.

PREFEITURA MUNICIPAL DE CURITIBA
Aprovado em 09 de 05 de 17
Alvará nº 348420
Projeto aprovado pela PMC, nos termos do decreto 1020/2013, em relação aos aspectos de zoneamento, uso e ocupação do solo e parâmetros urbanísticos relevantes.
Silvana Izabel Maciel dos Santos
Mat. 390661 - Assist. Administ.

Roberto Tadashi Olinda
Engenheiro Civil
CREA PR 62540/D - PMC 12566
09.05.17

DECLARAÇÃO
"O AUTOR DO PROJETO É RESPONSÁVEL TÉCNICO, SÃO RESPONSÁVEIS CIVIL E ADMINISTRATIVAMENTE PELO ATENDIMENTO DAS ESPECIFICAÇÕES CONSTANTES DOS ANEXOS DA PORTARIA Nº 80/2013 DA LEGISLAÇÃO MUNICIPAL E NORMAS BRASILEIRAS VIGENTES, SUJEITANDO-SE ÀS SANÇÕES LEGAIS DECORRENTES DE EVENTUAIS PREJUÍZOS A TERCEIROS."

OBRA
CONSTRUÇÃO DE UMA HABITAÇÃO UNIFAMILIAR EM ALVENARIA

PROPRIETÁRIO DA OBRA
JAILSON SILVESTRE DA SILVA

RESPONSÁVEL TÉCNICO PELA EXECUÇÃO DA OBRA
Ivana Lisicki de Abreu Winkeler – arquiteta – CAU A-17818-7

AUTOR DO PROJETO ARQUITETÔNICO
Ivana Lisicki de Abreu Winkeler – arquiteta – CAU A-17818-7

REFERÊNCIA
PAVIMENTO SUPERIOR

DESENHO: ILA
DATA: 27/02/2013
ESCALA: INDICADA
NÚMERO DA PRANCHA: A-4

PROJETO ARQUITETÔNICO

Prof. Ulisses Vieira, 30/1301 - Curitiba - PR - CEP 80.320-090 - arquitetaivana @ hotmail.com - (41) 3244-8433 / 99677-7645

DIREITOS AUTORAIS RESERVADOS

MARÇO/2017