




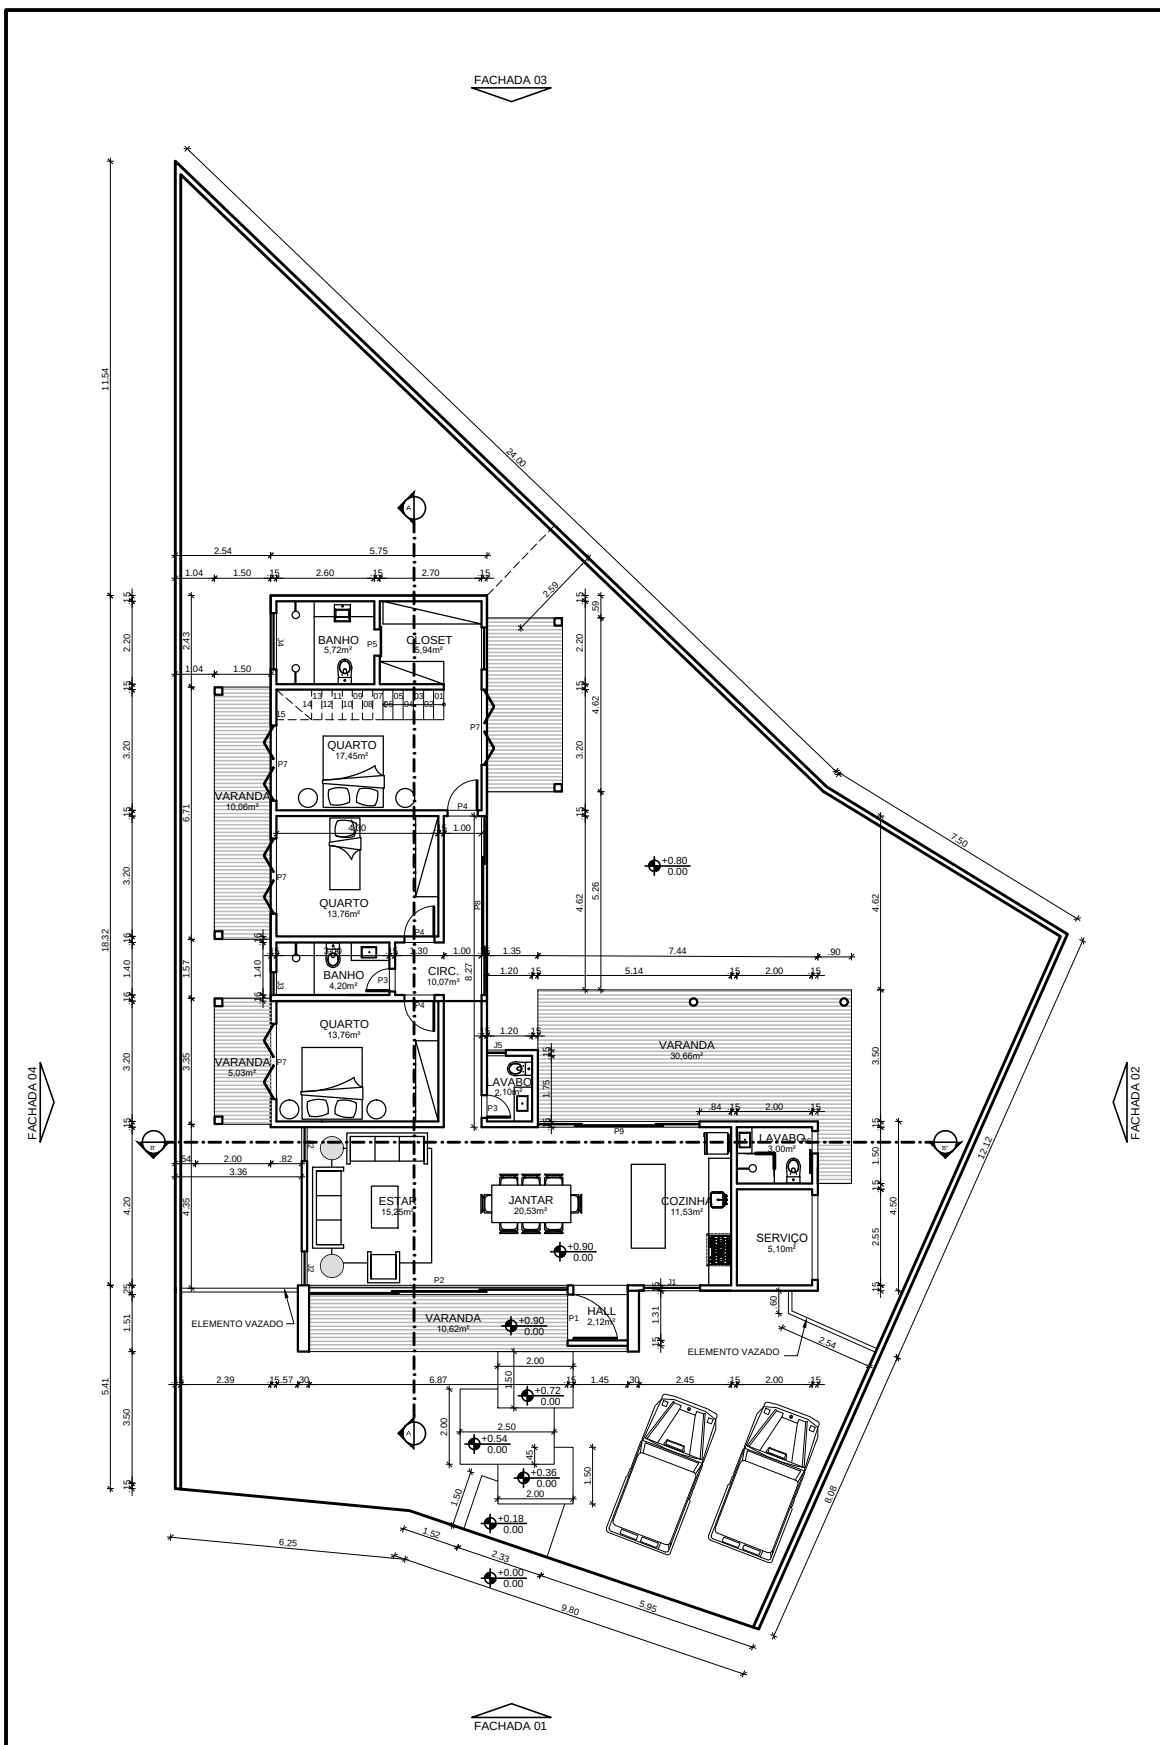

01 PLANTA BAIXA TÉRREO
ESC. 1/100

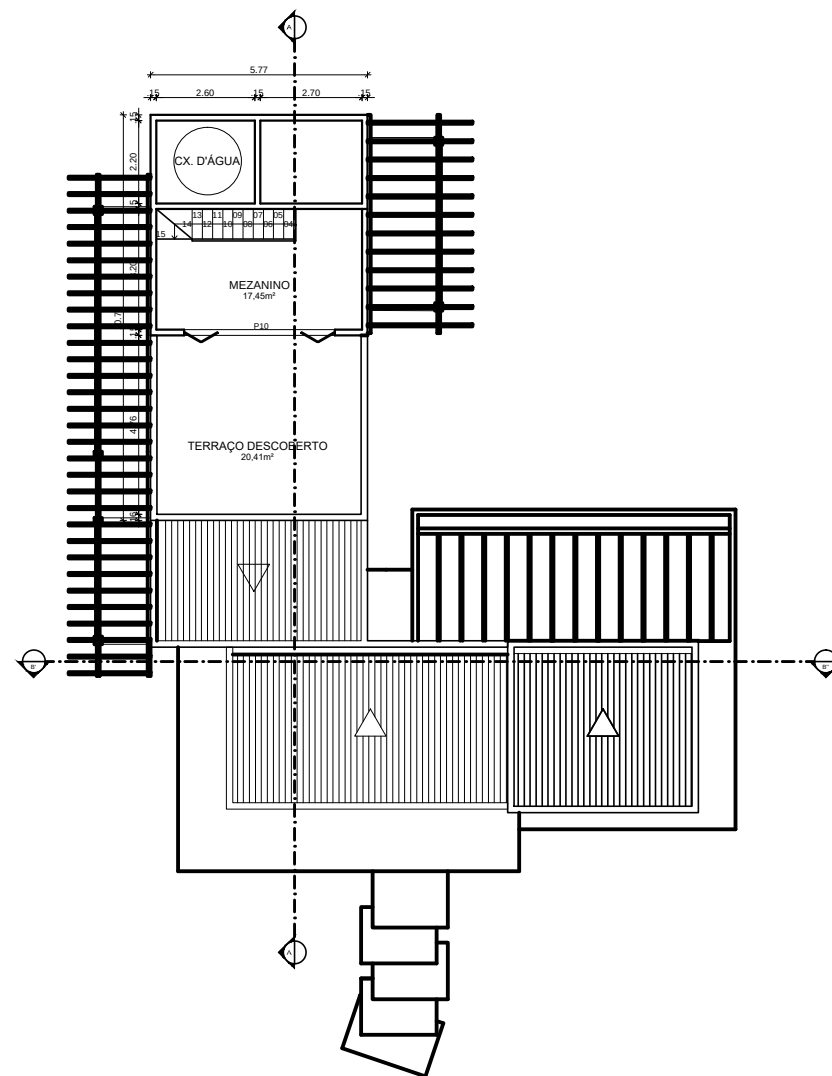

02 PLANTA BAIXA MEZANIMO
ESC. 1/100

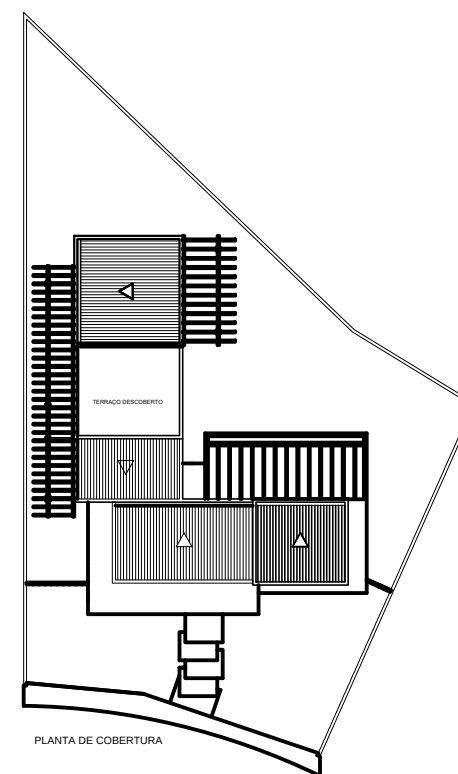

03 PLANTA DE COBERTURA
ESC. 1/200

QUADRO DE ÁREAS

TERRENO	550,31M ²
PAVIMENTO TÉRREO	148,17M ²
PAVIMENTO SUPERIOR	62,14M ²
ÁREA TOTAL CONSTRUÍDA	210,31M ²
TAXA DE OCUPAÇÃO	26,92%

OBS:

1. CONFERIR MEDIDAS NO LOCAL

REV.	DATA	DESCRIÇÃO

DIREITOS AUTORAIS RESERVADOS. A REPRODUÇÃO TOTAL OU PARCIAL SEM PRÉVIA AUTORIZAÇÃO, SUJEITARÁ O INFRATOR AS PENAS DA LEI 5194 DE 24/12/66.

ANNA KATRIN DE CASTRO JAROSCH CPF: 316.163.068-82
RUA "A", LOTE Nº 05, CONDOMÍNIO VILA NOVA - ITACARÉ - BA.

TÍTULO	PLANTAS BAIXAS - TÉRREO, MEZANINO E COBERTURA	PRANCHA	EP-00
ETAPA	PROJETO LEGAL	FOLHA	01/04
ARQUITETO	ENGENHEIRA CIVIL	ESCALA	INDICADA
ANDRÉ M. AZAMBUJA	MARIA LIMA	CAU	A64385-8
CONTATO	tel 73 8157 1334	REVISÃO	20/01/2021
e mail	azambuja.arq@gmail.com		