


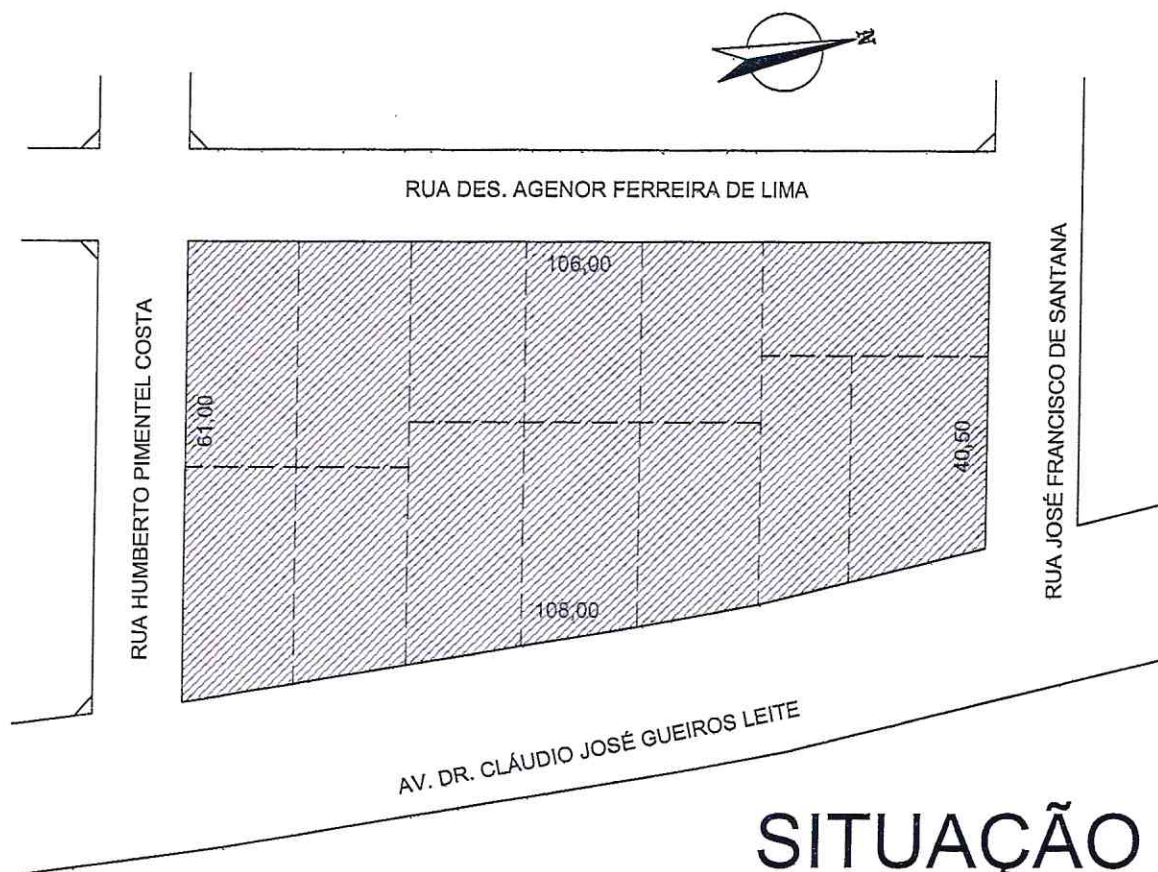

SITUAÇÃO
ESCALA 1/1000

COMISSÃO DE ARBITRAMENTO E AVALIAÇÃO DE IMÓVEIS - CAAI

CONTEÚDO: CROQUI	ÁREA TERRENO: 5.479,50M2	FOLHA: 01/01
ENDEREÇO: AV. DR. CLÁUDIO JOSÉ GUEIROS LEITE, JANGA	CONST. TOTAL: -M2	DATA: 06/2021
PROPRIETÁRIO: —		ESC.: 1/200