






LEGENDA

- CORRADI/VISÃO
- CORRADI/VISÃO CAUCIONADOS

QUADRO DE ÁREAS		
QUADRA	LOTES	ÁREA (m2)
1	9 unid.	2.422,86
2	22 unid.	5.084,43
3	30 unid.	6.484,55
4	19 unid.	4.751,94
5	27 unid.	5.730,35
6	49 unid.	10.180,74
7	30 unid.	6.810,82
8	34 unid.	6.967,40
9	40 unid.	8.221,71
10	42 unid.	8.716,69
11	34 unid.	7.059,75
12	15 unid.	3.255,19
13	11 unid.	2.509,69
TOTAL	362	78.196,12

- LEGENDA
- SISTEMA DE LAZER
- ÁREA VERDE
- ÁREA INSTITUCIONAL
- FAIXA SENSITIVA NON AEDIFICANDI
- LOTES COMERCIAIS/ RESIDENCIAIS
- GUAS EXISTENTES

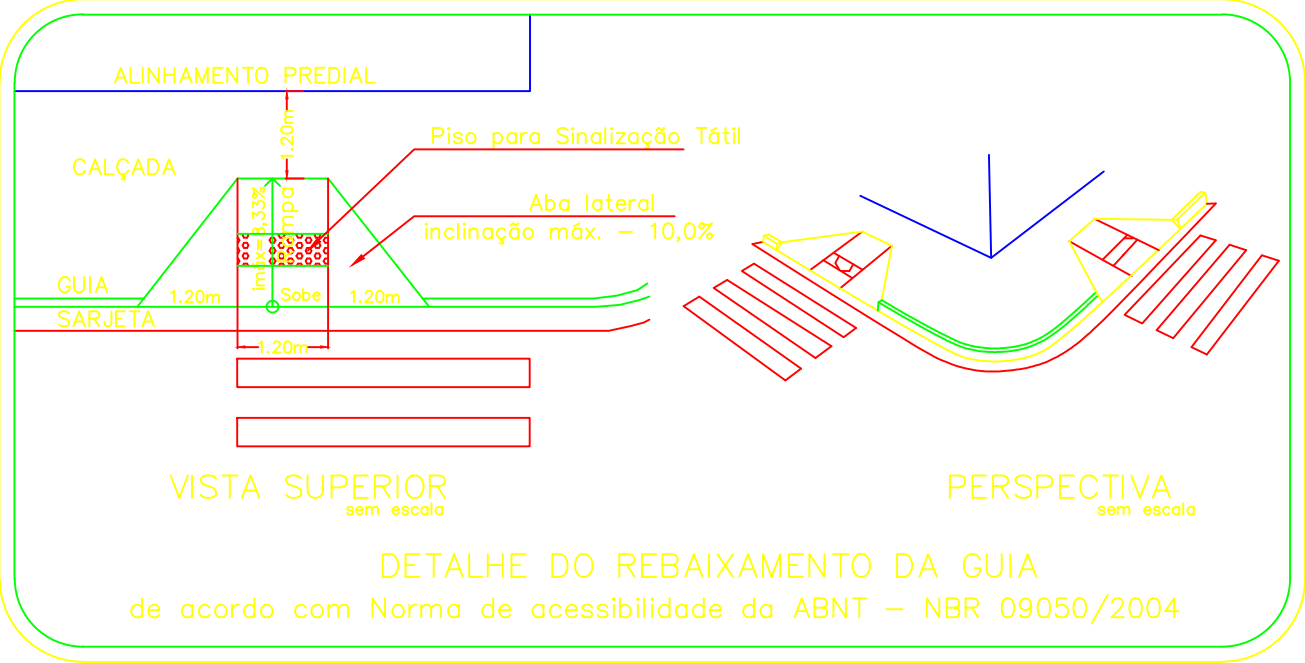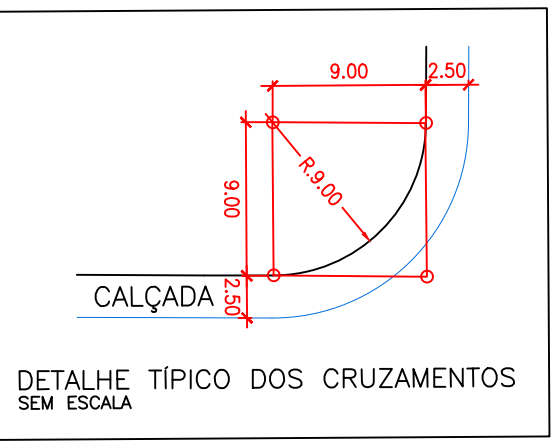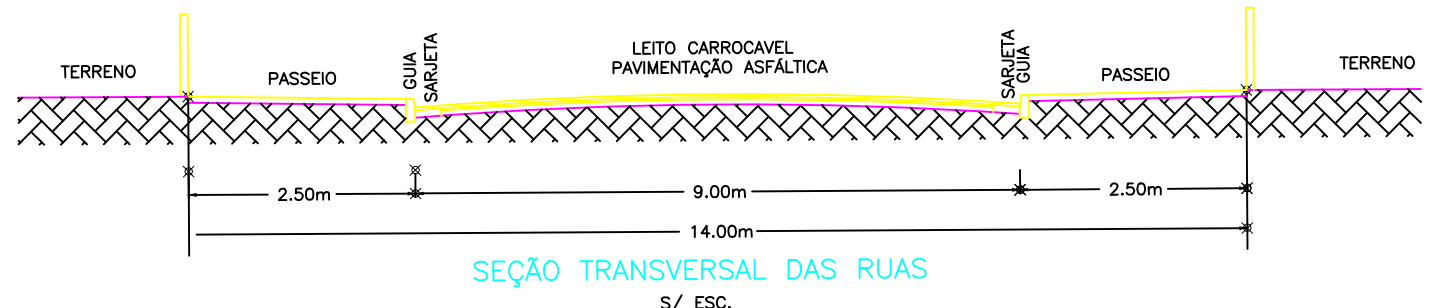

REVISÃO - 14/10/2020 - IMPLANTAÇÃO ESTADUAL MUNICIPAL, BARRIO CAPAÇA PARA 14,00m
REVISÃO - 02/07/2020 - ATENDIMENTO ESPECIAL, CORTONA
REVISÃO - 03/12/2019 - ALTERAÇÃO PARA LOTEAMENTO RESIDENCIAL/COMERCIAL, ACRESCENDO INCHURRO
REVISÃO - 01/11/2019 - ACRESCENDO DO SISTEMA DE LAZER EM FRENTE A ESTADUAL MUNICIPAL
REVISÃO - 01/11/2017 - EMISSÃO NBR/04

PROJETO URBANÍSTICO LOTEAMENTO RESIDENCIAL / COMERCIAL		FOLHA ÚNICA
ASSUNTO PARCELAMENTO DE SOLO PROPRIETÁRIO LUVIZOTTO & CORRADI SPE LTDA		
DENOMINAÇÃO RESIDENCIAL FAMILIA LUVIZOTTO LOCAL Rua Santos Dumont, Rua Tiradentes e Avenida Dr. Vinício Gagliardi - Bairro Boa Vista - Cerquilha/SP ESCALA 1/1.000 DATA Novembro/2017		
SITUAÇÃO S/ ESCALA Vide Quadro de lotes		DECLARO QUE A APROVAÇÃO DO PROJETO NÃO IMPLICA NO RECONHECIMENTO POR PARTE DA PREFEITURA DO DIREITO DE PROPRIEDADE DO TERRENO
ÁREAS QUADRO DE ÁREAS		
ITEM	DESCRIÇÃO	ÁREA (m²)
1	Área das Lotes (92 unidades)	78.196,12
2	Áreas Públicas	117.265,80
2.1	Sistema viário	45.259,16
2.2	Área Institucional	9.827,25
2.3	Elementos de Uso Público	42.079,21
2.3.1	ÁREA VERDE	42.533,04
2.3.2	SISTEMA DE LAZER	19.546,17
3	ÁREA TOTAL DA GLEBA	195.461,92
A.R.T. : 28027230191210722		

PLANTA DE URBANISMO
ESCALA 1:1000