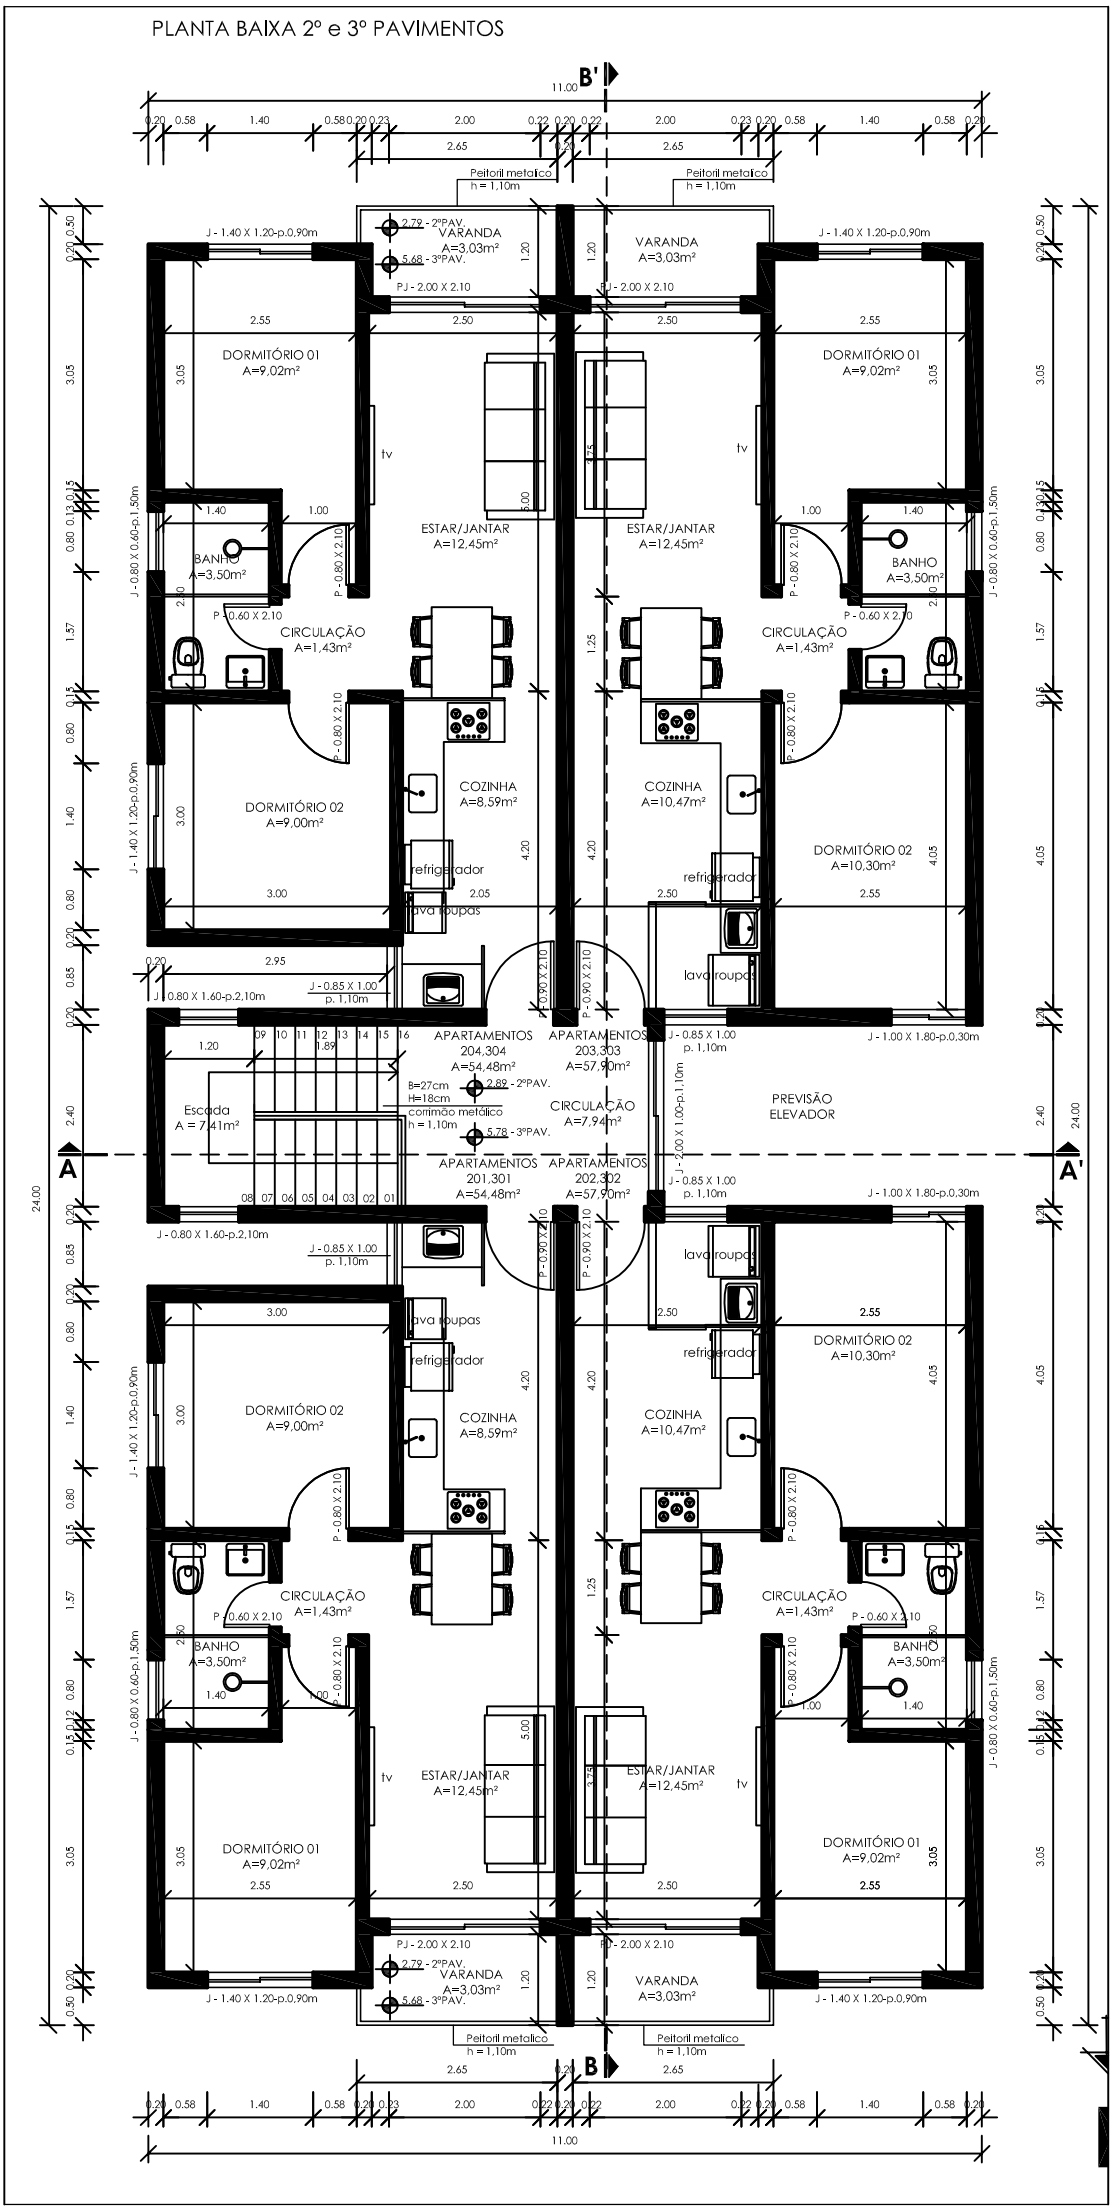PLANTA BAIXA 2º e 3º PAVIMENTOS