


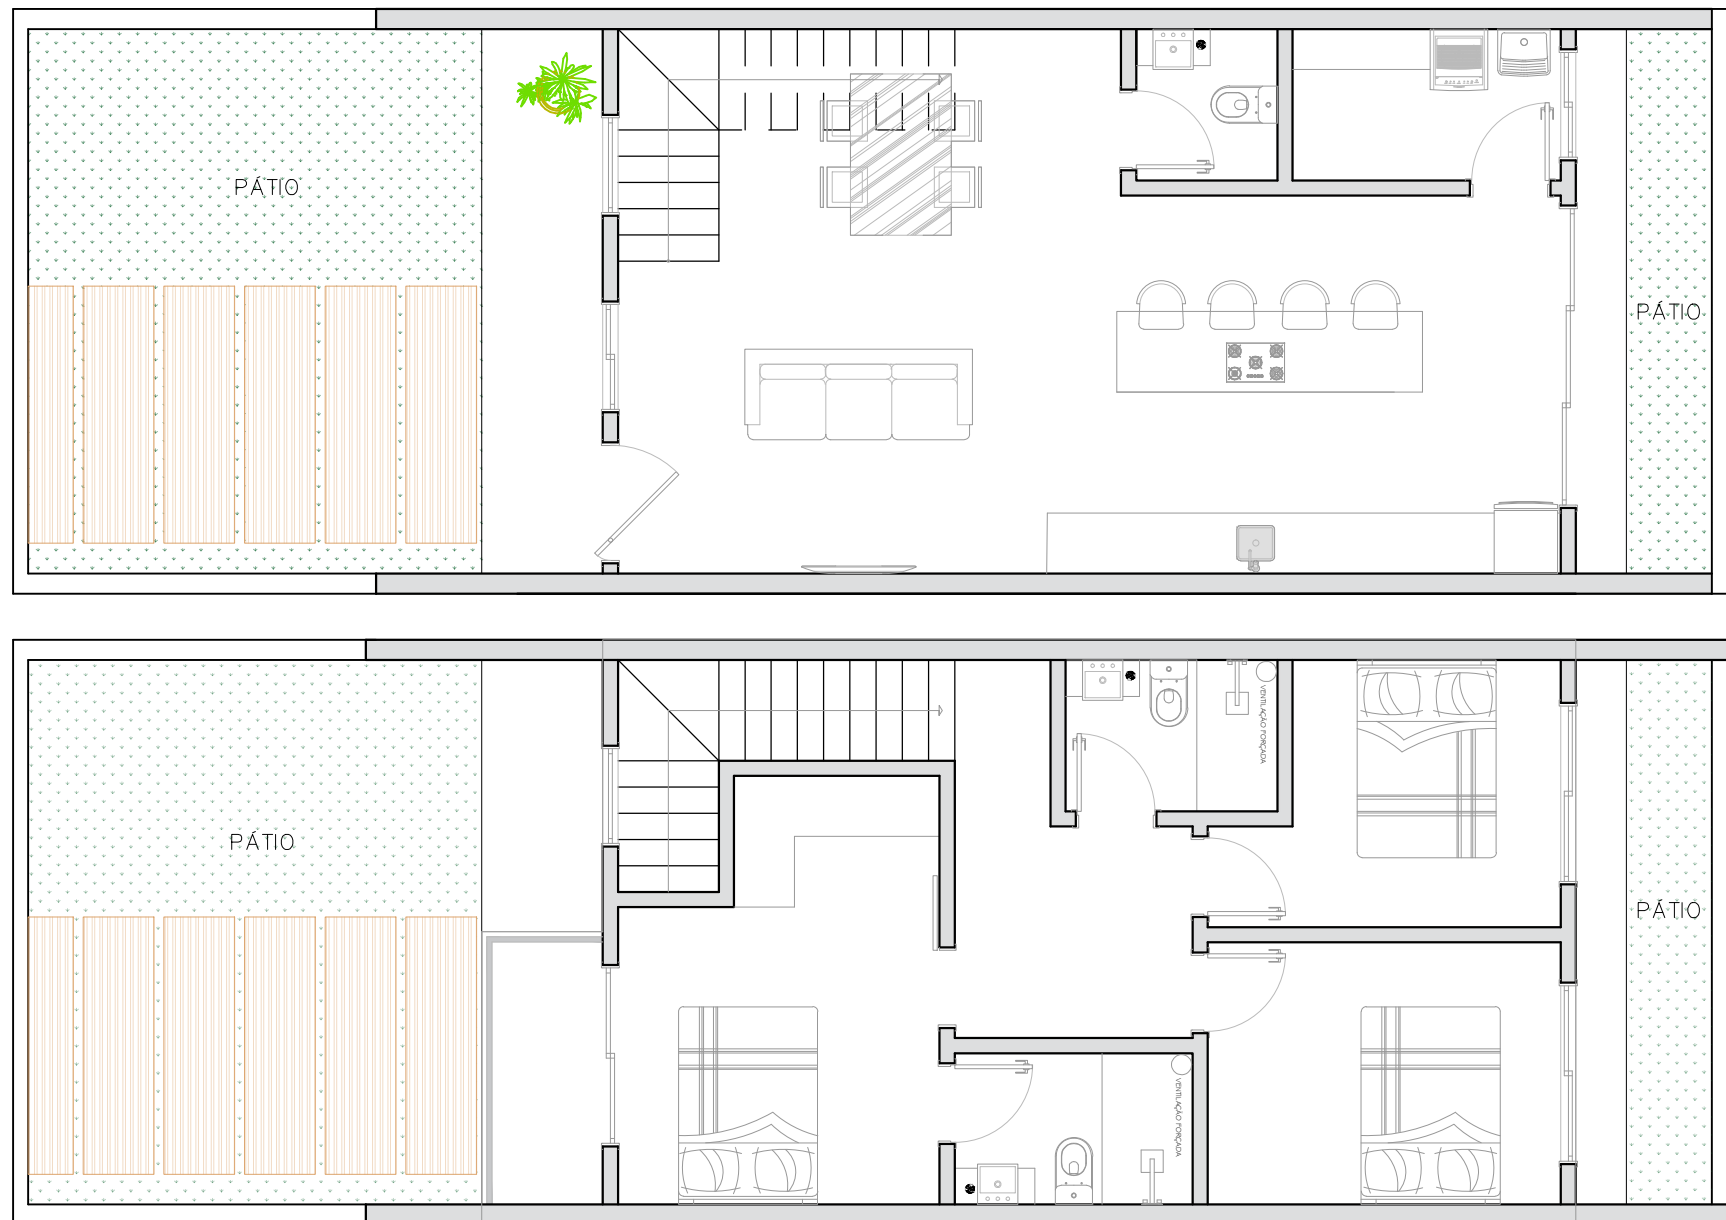

Planta Baixa Térreo e 2ºvto - Edificação 02

ESC: 1/75

Área Térreo - 55,99m²

Área 2ºvto - 59,45m²

Área Total - 115,44m²

Área de Pátio- 31,70m²

EDIFICAÇÃO - FRENTE A RUA G