




LOCALIZAÇÃO

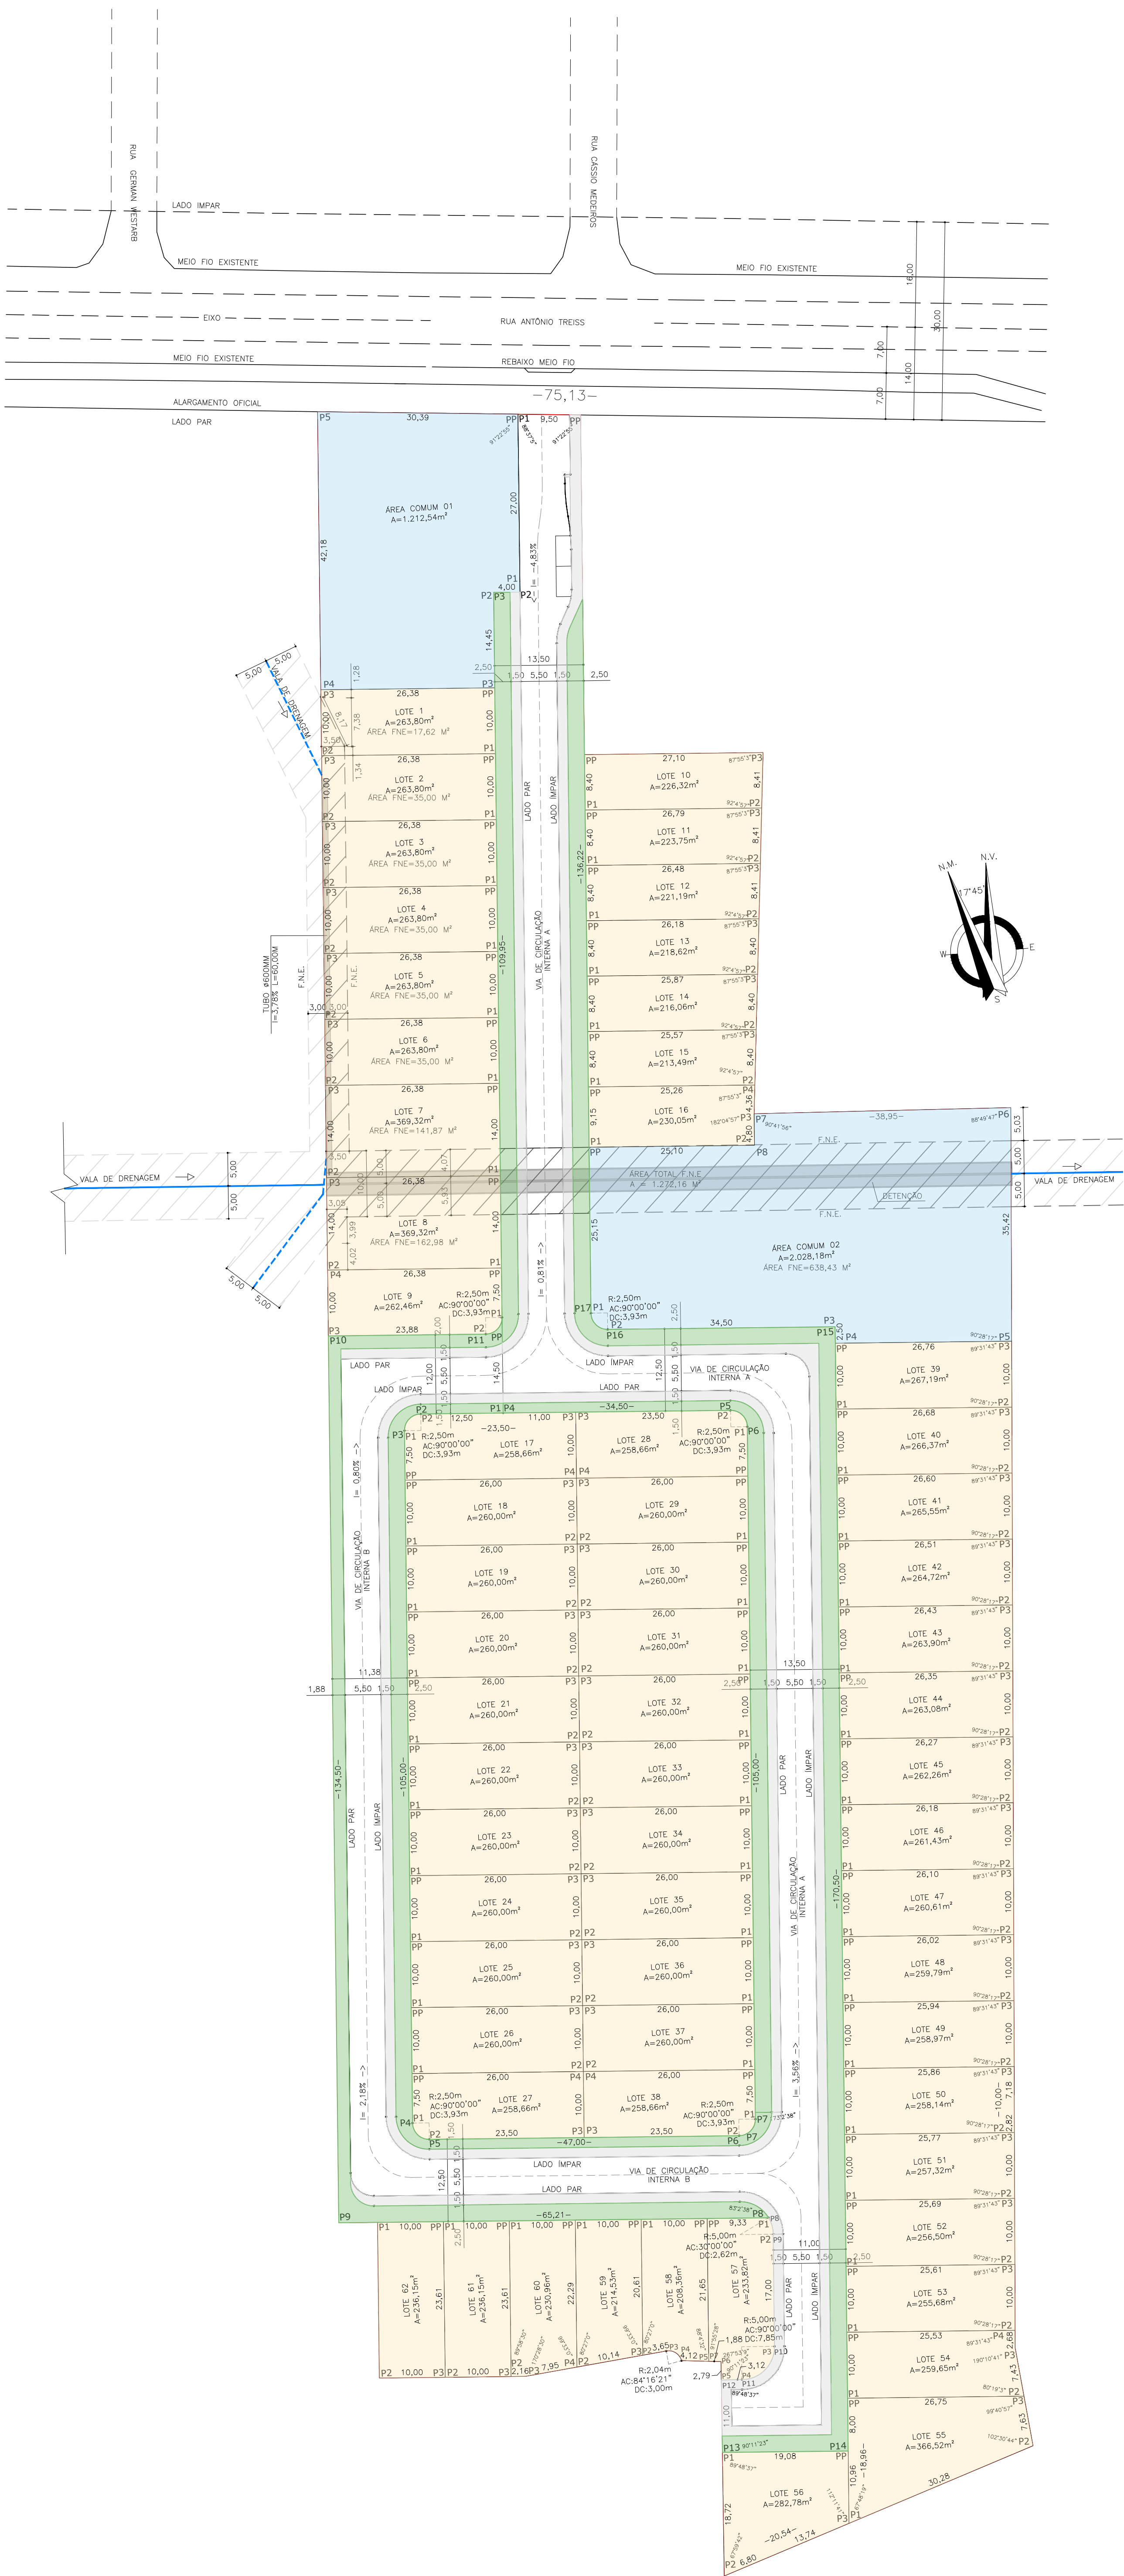

ÁREAS DOS LOTES					
Nº	ÁREA (m²)	Nº	ÁREA (m²)	Nº	ÁREA (m²)
LOTE 1	263,80	LOTE 22	260,00	LOTE 43	263,90
LOTE 2	263,80	LOTE 23	260,00	LOTE 44	263,08
LOTE 3	263,80	LOTE 24	260,00	LOTE 45	262,26
LOTE 4	263,80	LOTE 25	260,00	LOTE 46	261,43
LOTE 5	263,80	LOTE 26	260,00	LOTE 47	260,61
LOTE 6	263,80	LOTE 27	258,66	LOTE 48	259,79
LOTE 7	369,32	LOTE 28	258,66	LOTE 49	258,97
LOTE 8	369,32	LOTE 29	260,00	LOTE 50	258,14
LOTE 9	262,48	LOTE 30	260,00	LOTE 51	257,32
LOTE 10	226,32	LOTE 31	260,00	LOTE 52	256,50
LOTE 11	223,75	LOTE 32	260,00	LOTE 53	255,68
LOTE 12	221,19	LOTE 33	260,00	LOTE 54	259,65
LOTE 13	218,62	LOTE 34	260,00	LOTE 55	366,52
LOTE 14	216,06	LOTE 35	260,00	LOTE 56	282,78
LOTE 15	213,49	LOTE 36	260,00	LOTE 57	233,82
LOTE 16	230,05	LOTE 37	260,00	LOTE 58	208,36
LOTE 17	258,66	LOTE 38	258,66	LOTE 59	214,53
LOTE 18	260,00	LOTE 39	267,19	LOTE 60	230,96
LOTE 19	260,00	LOTE 40	266,37	LOTE 61	236,15
LOTE 20	260,00	LOTE 41	265,55	LOTE 62	236,15
LOTE 21	260,00	LOTE 42	264,72		
TOTAL	5.432,04	TOTAL	5.479,81	TOTAL	5.126,60

ÁREAS DAS VIAS DE CIRCULAÇÃO	
VIA DE CIRCULAÇÃO A	4.471,59
VIA DE CIRCULAÇÃO B	2.454,21
TOTAL	6.905,86

ÁREAS DE USO COMUM	
USO COMUM 01	1.212,54
USO COMUM 02	2.028,18
TOTAL	3.240,72

ÁREAS DE F.S.N.E	
ÁREA NA PARCELA - USO COMUM 02	638,43
ÁREA NA PARCELA - LOTE 1	17,60
ÁREA NA PARCELA - LOTE 2	35,00
ÁREA NA PARCELA - LOTE 3	35,00
ÁREA NA PARCELA - LOTE 4	35,00
ÁREA NA PARCELA - LOTE 5	35,00
ÁREA NA PARCELA - LOTE 6	35,00
ÁREA NA PARCELA - LOTE 7	141,87
ÁREA NA PARCELA - LOTE 8	162,98
ÁREA NA VIA DE CIRCULAÇÃO INTERNA A	136,26
ÁREA TOTAL NO IMÓVEL	1.272,18



RUA ANTONIO TREIS - BAIRRO VORSTADT - BLUMENAU/SC

DATA: Outubro/2026

ESCALA: 1/500

DF 01/01