


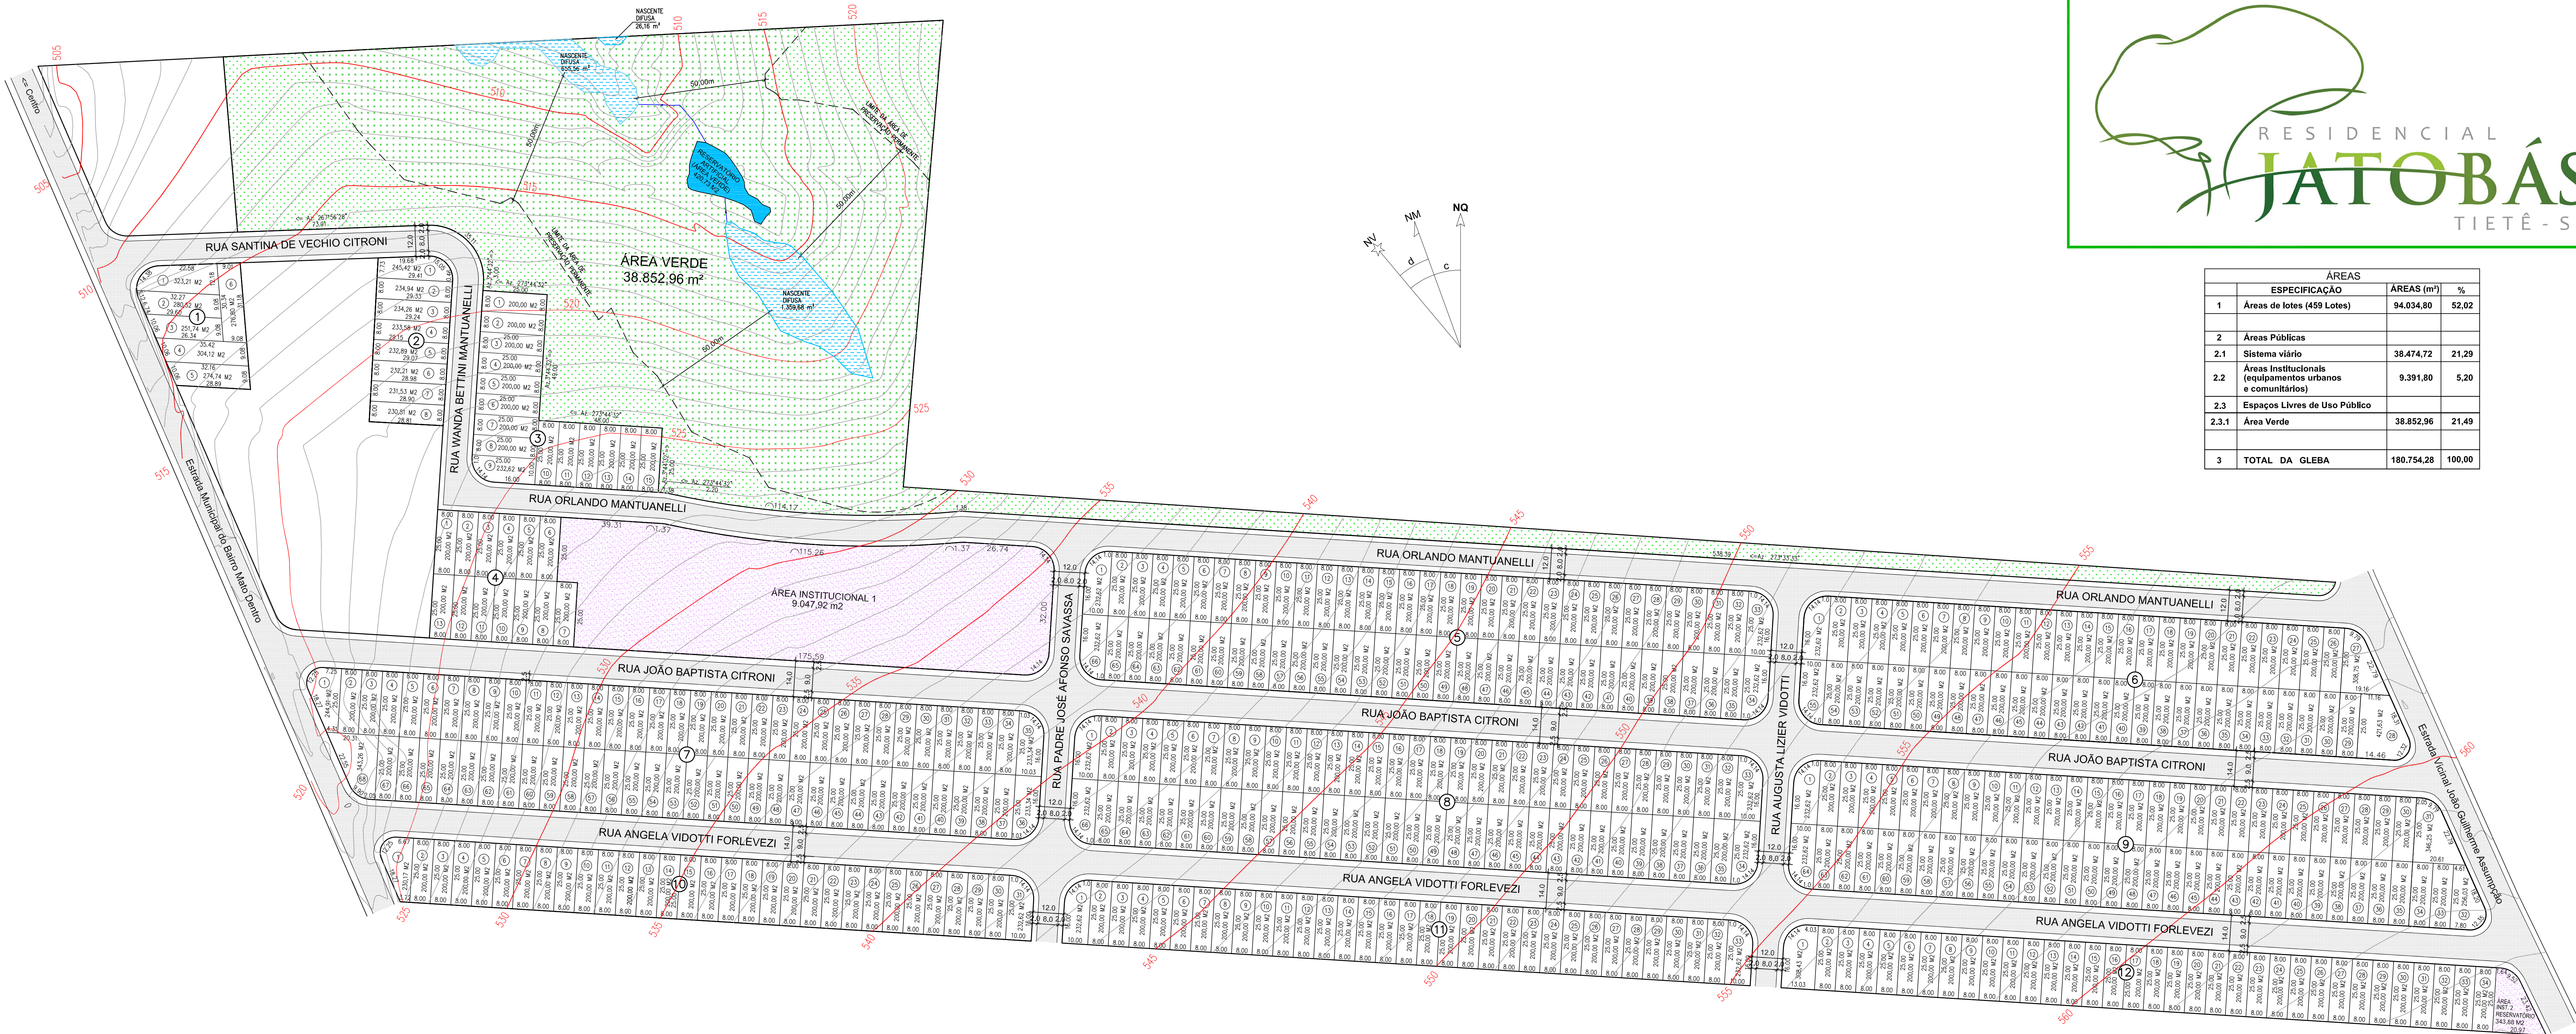

ÁREAS		
ESPECIFICAÇÃO	ÁREAS (m²)	%
1 Áreas de lotes (459 Lotes)	94.034,80	52,02
2 Áreas Públicas		
2.1 Sistema viário	38.474,72	21,29
2.2 Áreas Institucionais (equipamentos urbanos e comunitários)	9.391,80	5,20
2.3 Espaços Livres de Uso Público		
2.3.1 Área Verde	38.852,96	21,49
3 TOTAL DA GLEBA	180.754,28	100,00



ESCALA 1:1000